

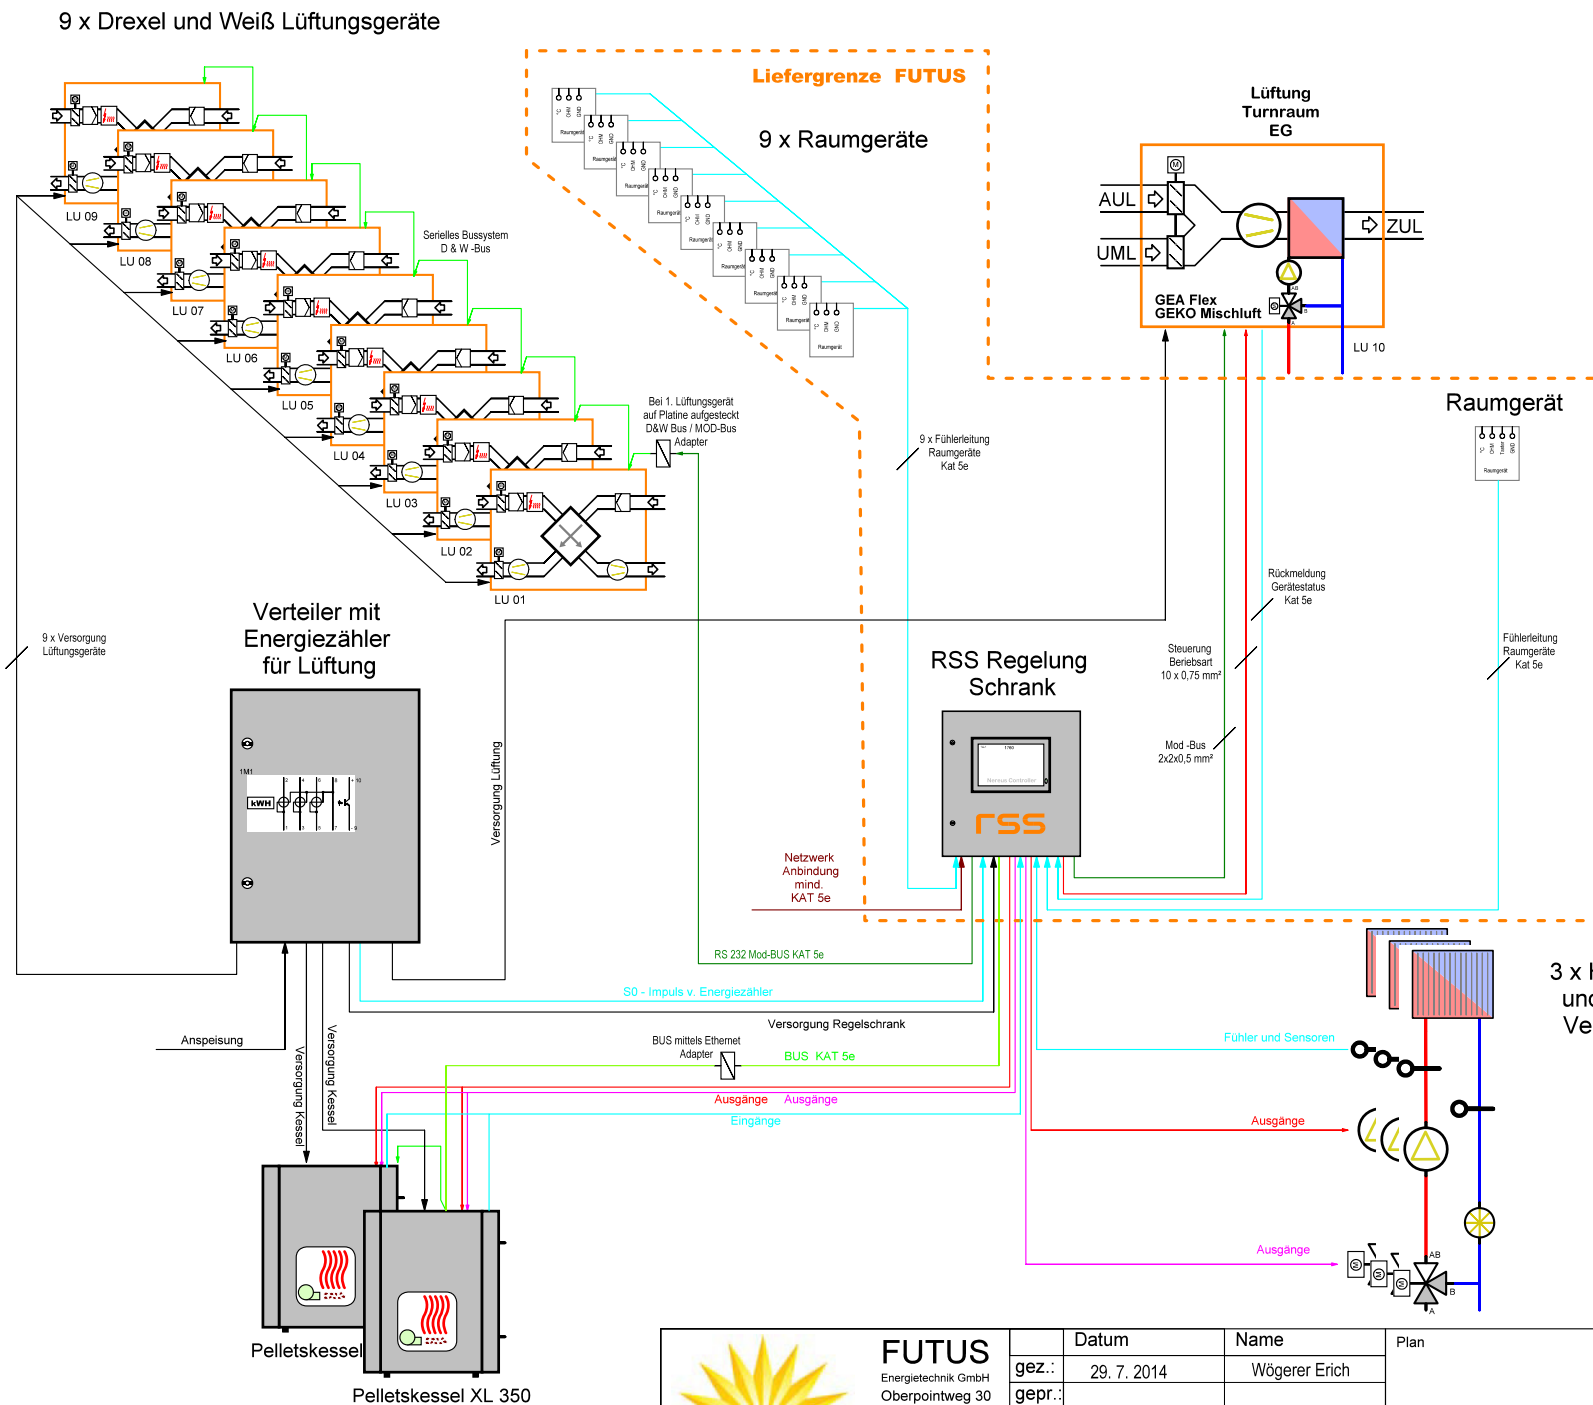
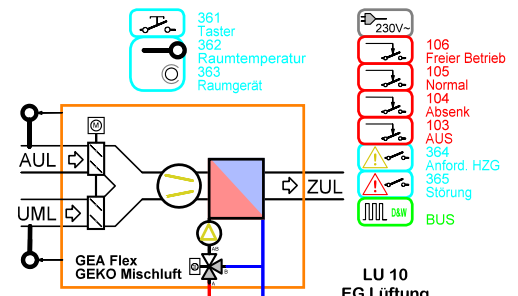
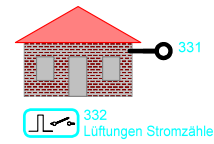


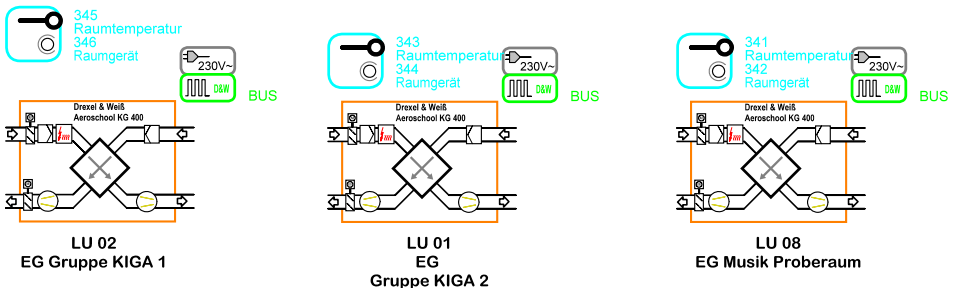



Der RSS Schrank ist ein reiner Regelungsschrank !

Es sind keine Stromauslässe zur Anspeisung von Kessel oder Lüftungen vorgesehen.
Es sind keine Sicherheitsschleifen (Fluchtschalter) vorgesehen.

3 x Heizkreise
und Lüftung
Versorgung

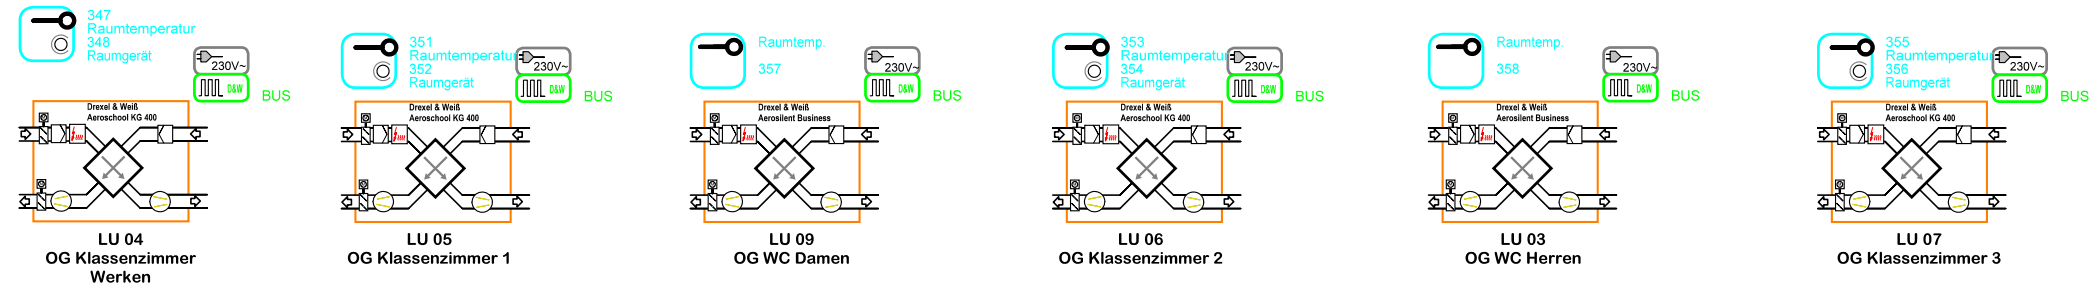

Regelung Schrank

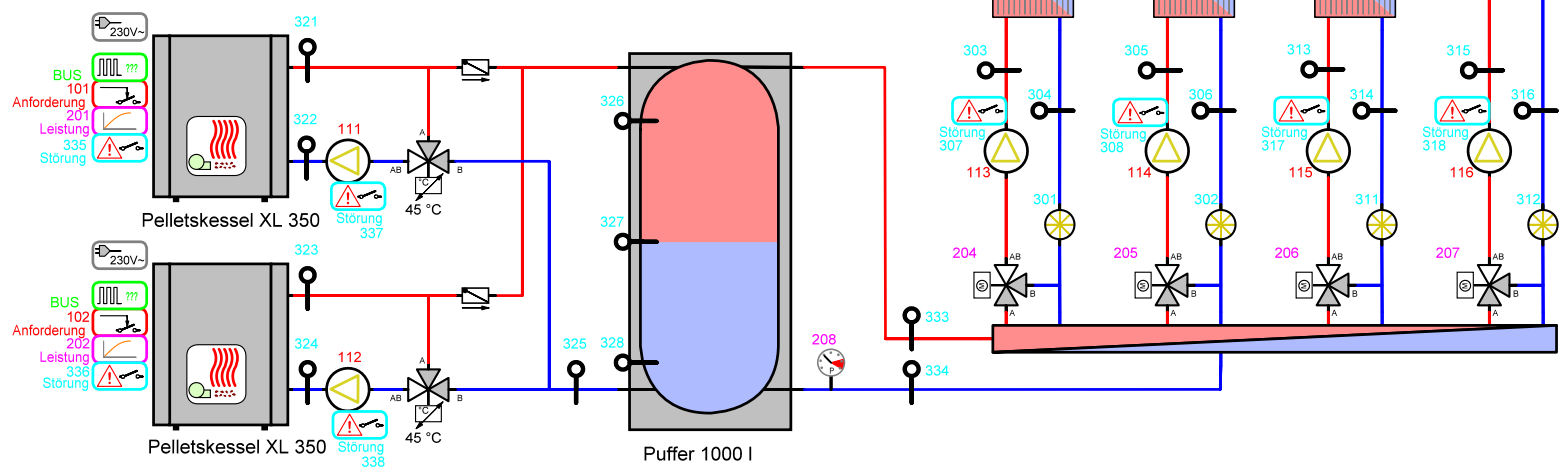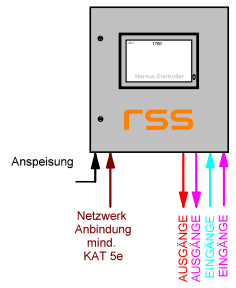

- 3 x Relais
10, 11, 12
- 1 x Analog
20
- 7 x Temperatur
30, 31, 32, 33,
34, 35, 36
- 000
Frei
000
Frei
000
Frei
000
Frei
000
Frei
000
Frei
- 203
Frei
- 366
Frei
367
Frei
368
Frei

Nummernschlüssel

1 2 3

Modulnummer


Anschlussnummer


Farbschlüssel

123 - ROT Relaismodul
123 - CYAN Temperaturmodul
123 - MAGENTA Analogmodul
123 - GRAU Phasenmodul
123 - ORANGE PID-Modul
123 - GRÜN Mod-BUS

FUTUS
Energietechnik GmbH
Oberpointweg 30
4320 PERG
www.futus.at

	Datum	Name	Plan	Blatt
gez.:	29. 7. 2014	Wögerer Erich		2
gepr.:				
Maßstab:	auf A3		Anlage	von
			Volksschule Windigsteig	3

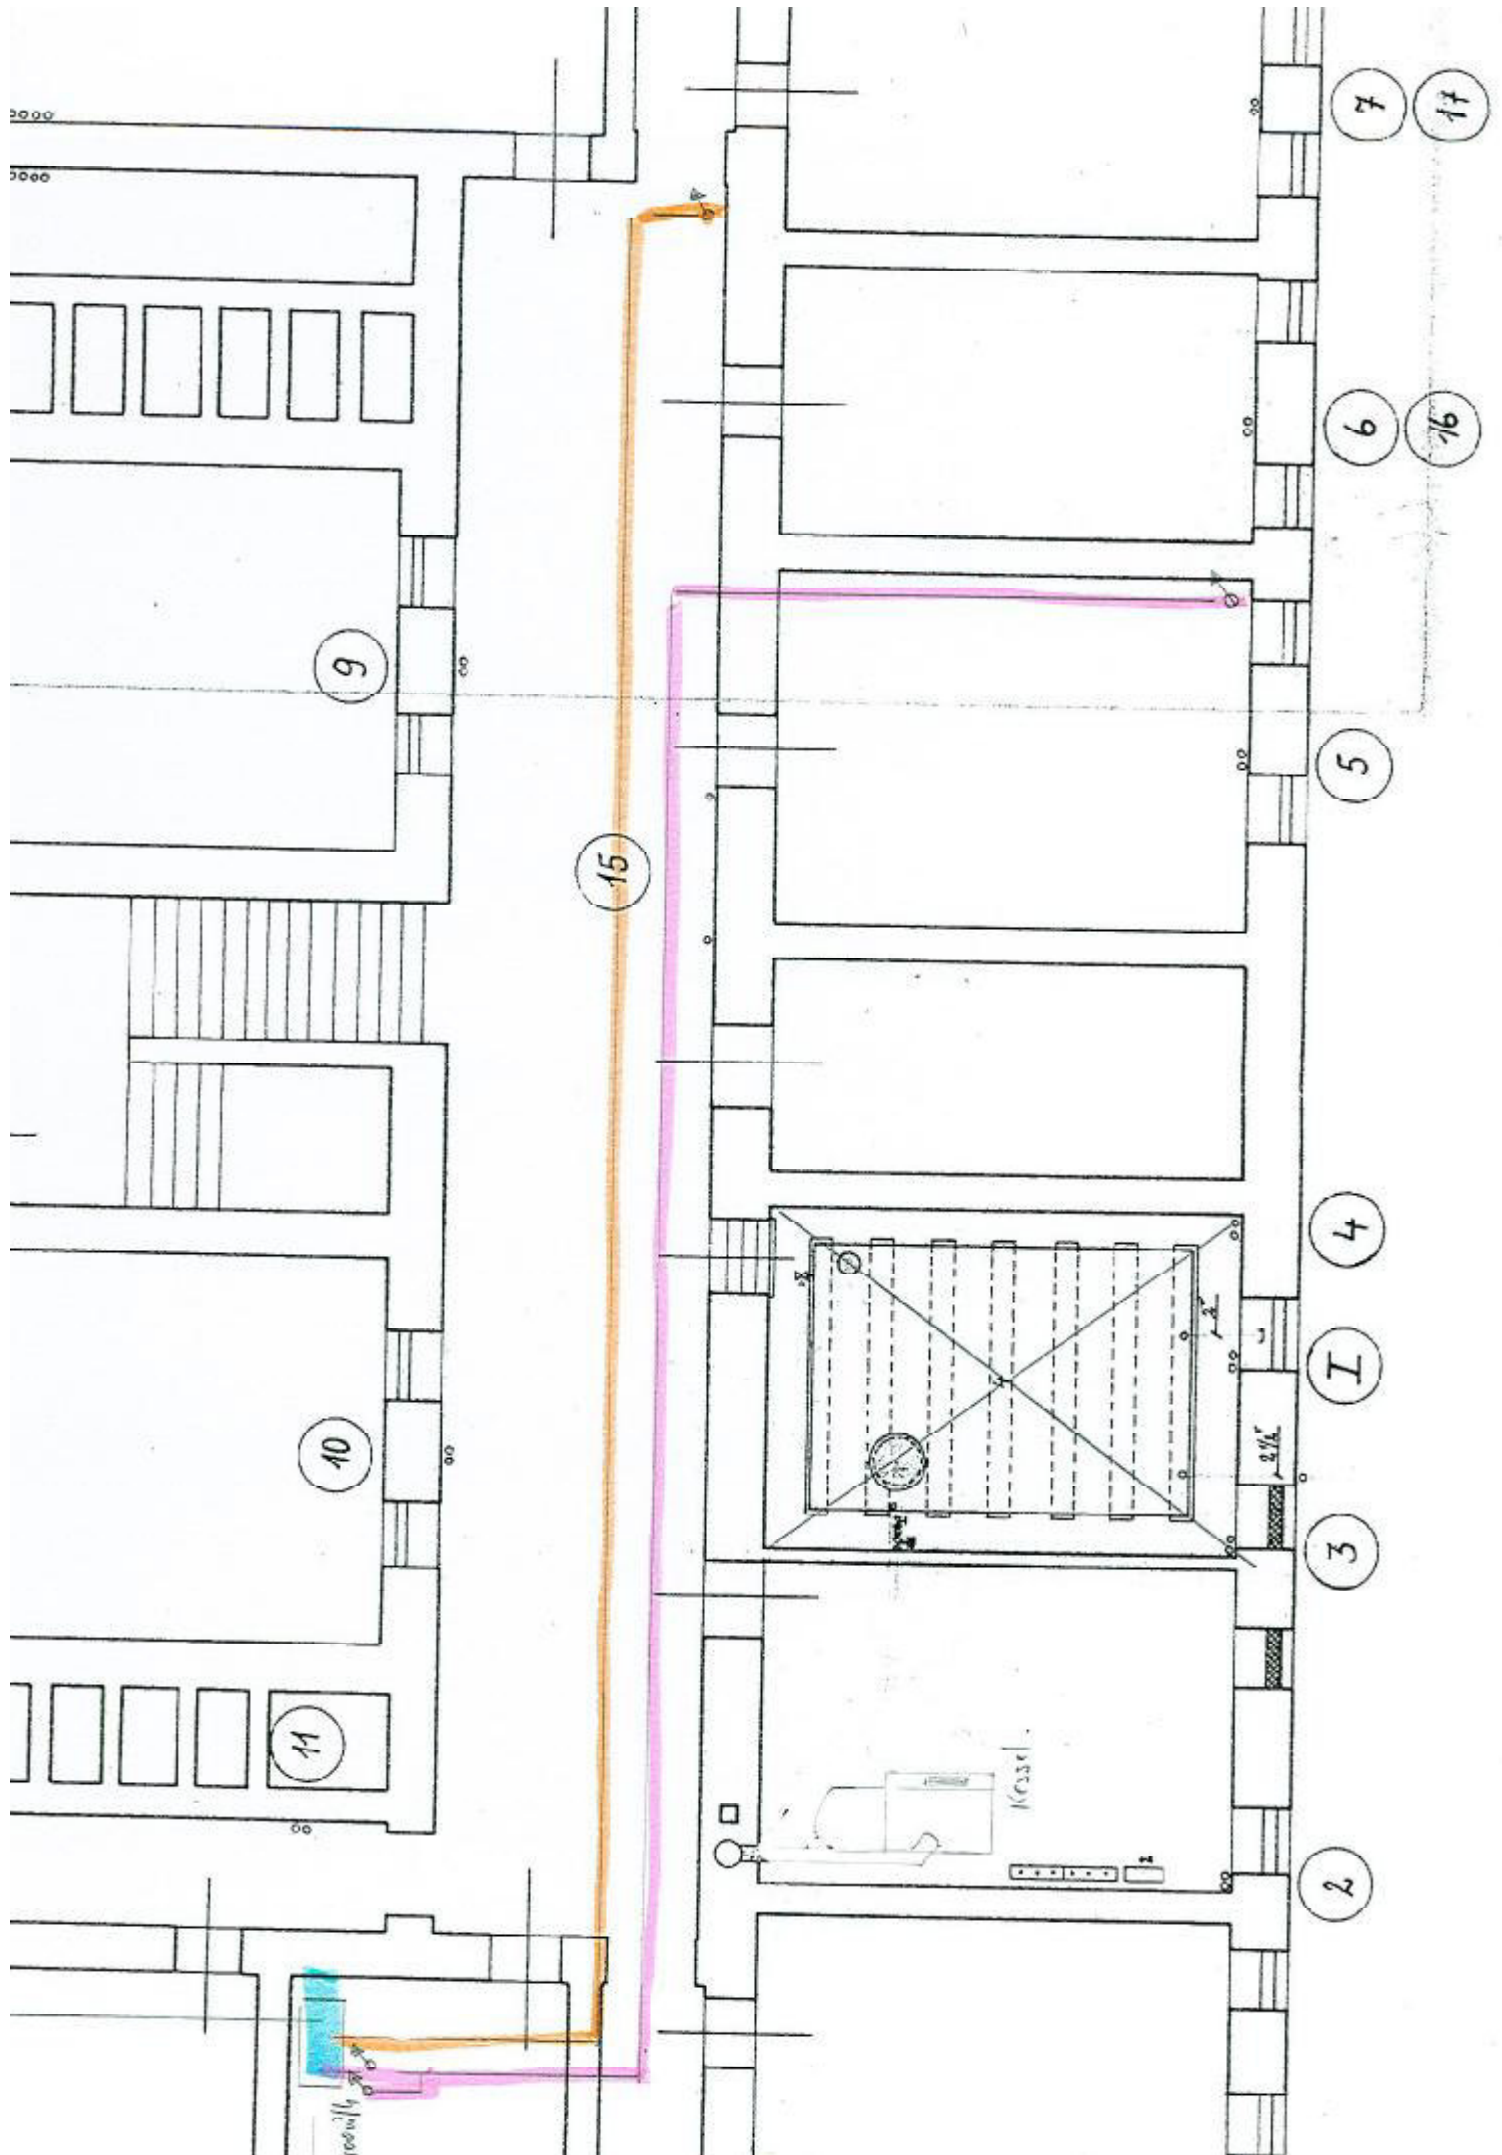

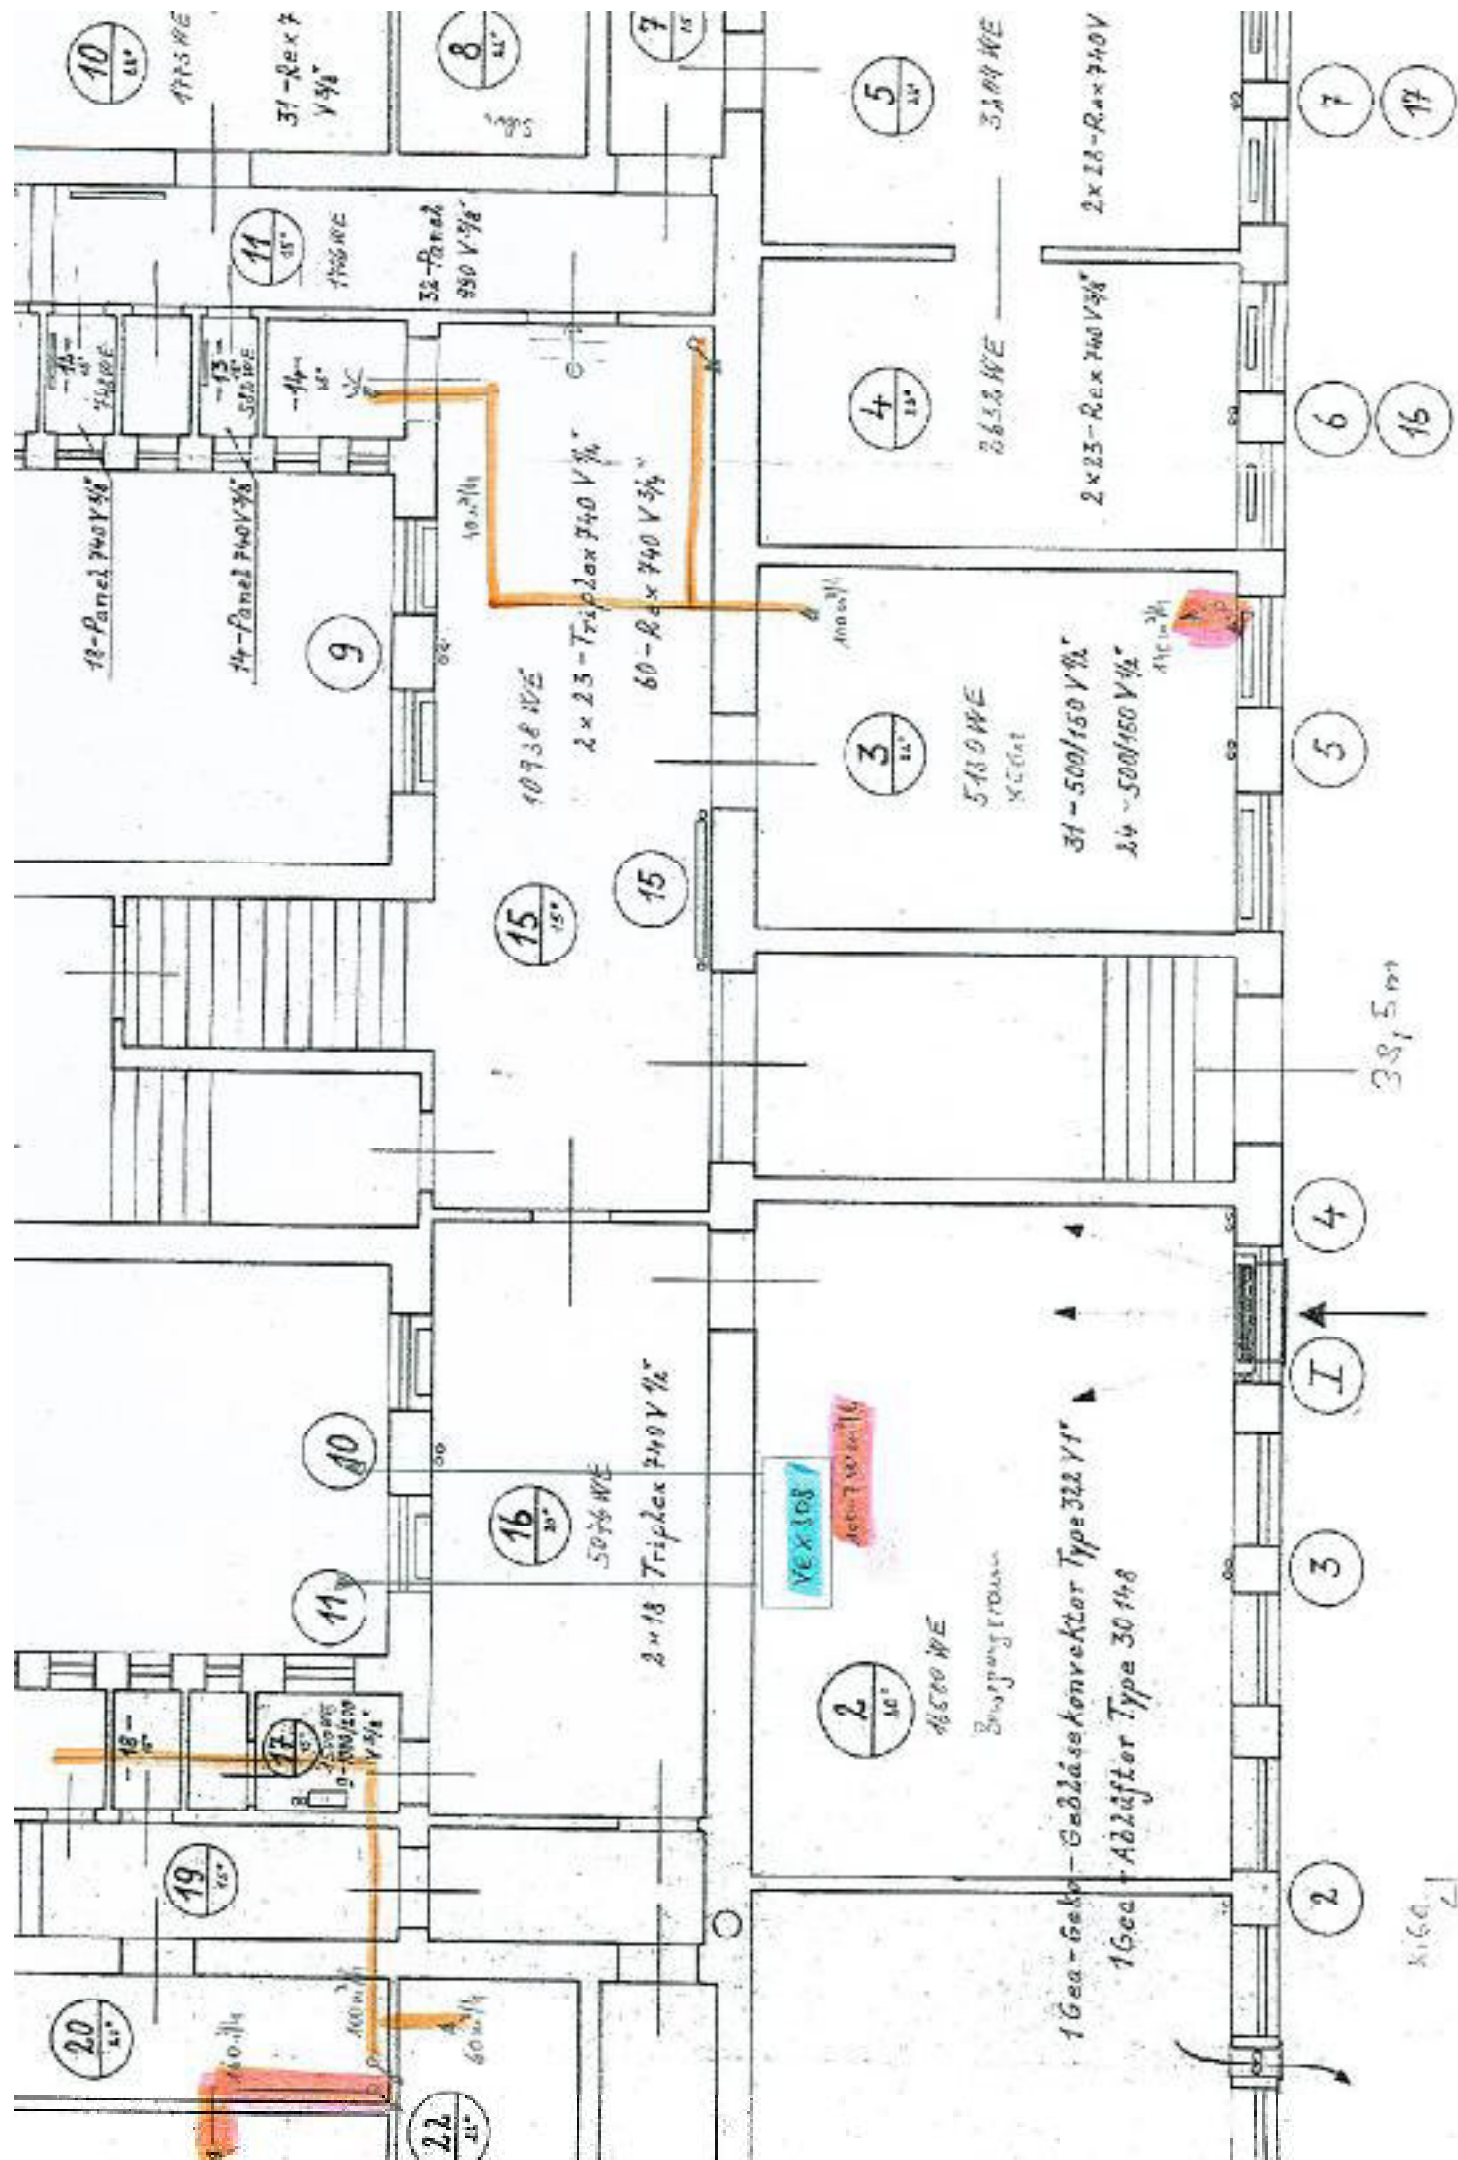

Obergeschoss:

