


SCHNITT A - A :

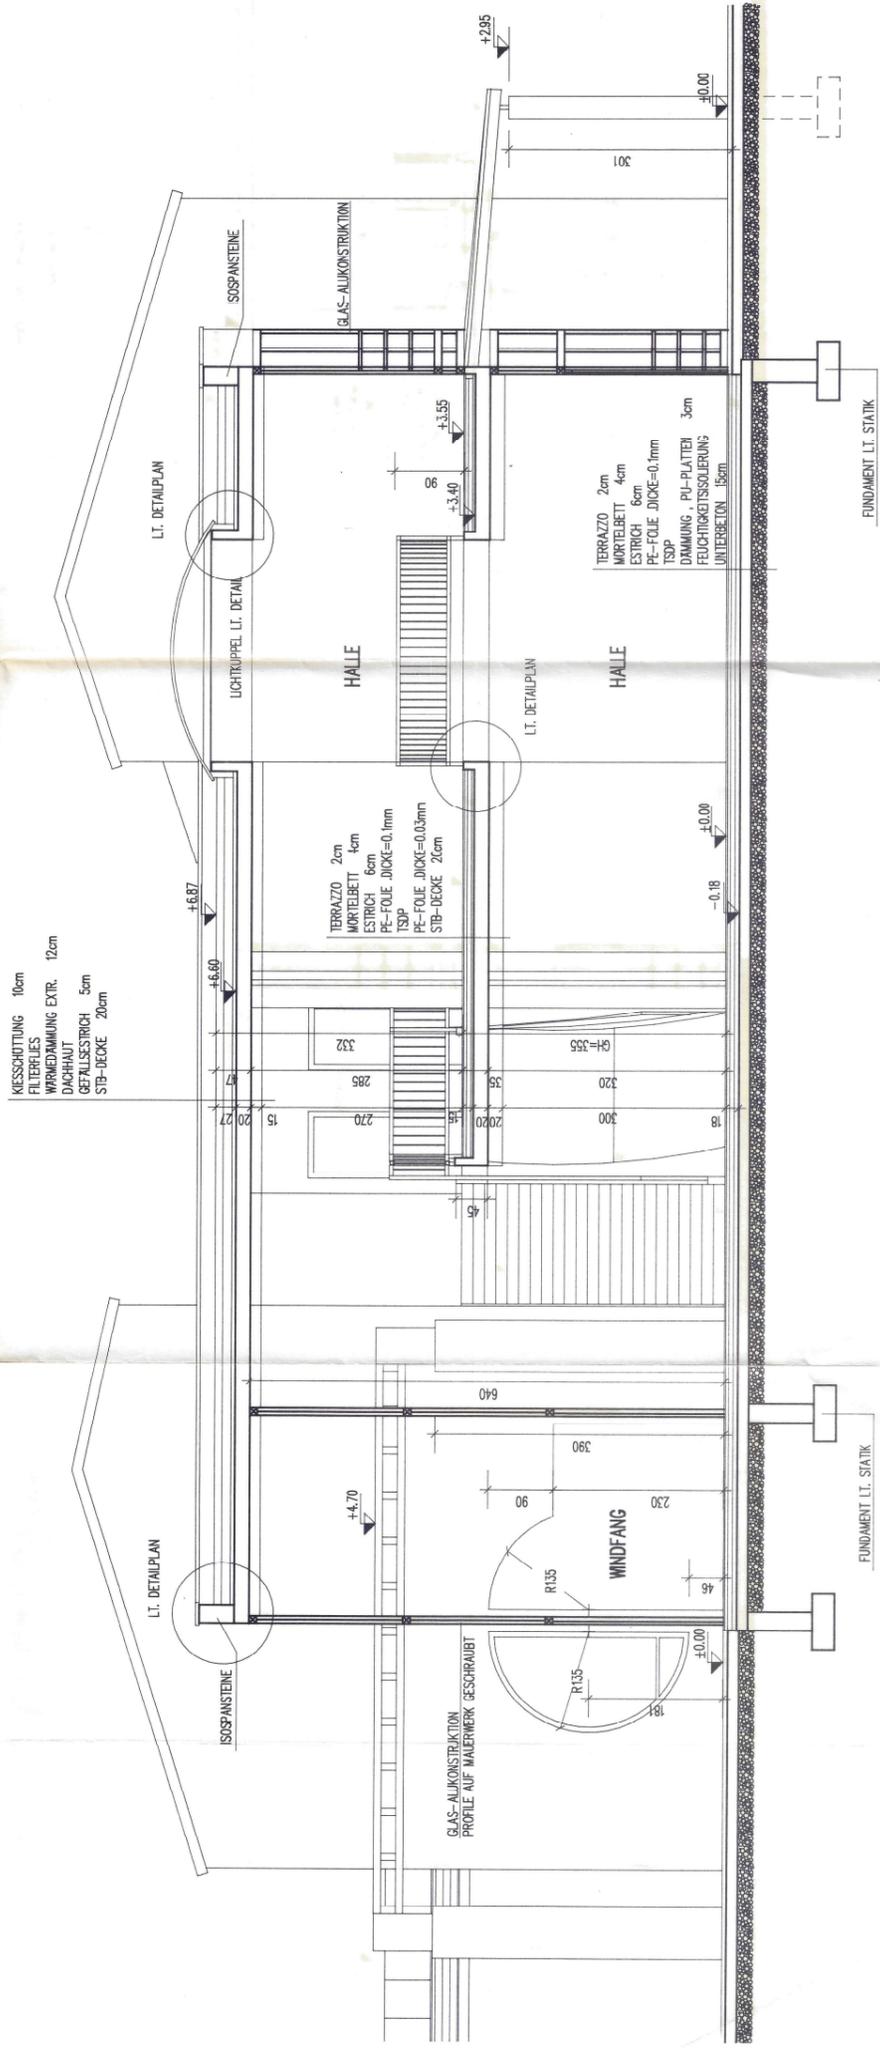

ÄNDERUNGEN UND ERGÄNZUNGEN		P.A.R.
N.R.	DATUM	

**MASSE PRÜFEN !
NATURMASSE NEHMEN !**

PROJEKT : **VS-ROSEGG**

BAUHERR : **MARKTGEMEINDE ROSEGG**


PLANNER : **ARCH. DIPL. ING. HORST AICHERNIG
HOHENHEIMSTRASSE 1 / 9500 VILLACH**

STUFE : **AUSFÜHRUNG**

ZEICHNUNG : **SCHNITT A-A**

MASSSTAB : 1:50	PROJEKT : 8609	GEZEICHNET : MM, OH
PLANGROSSE : 0,32 m ²	DATUM : 2. JULI 1981	PLAN NR. : 24

SCHNITT B - B :

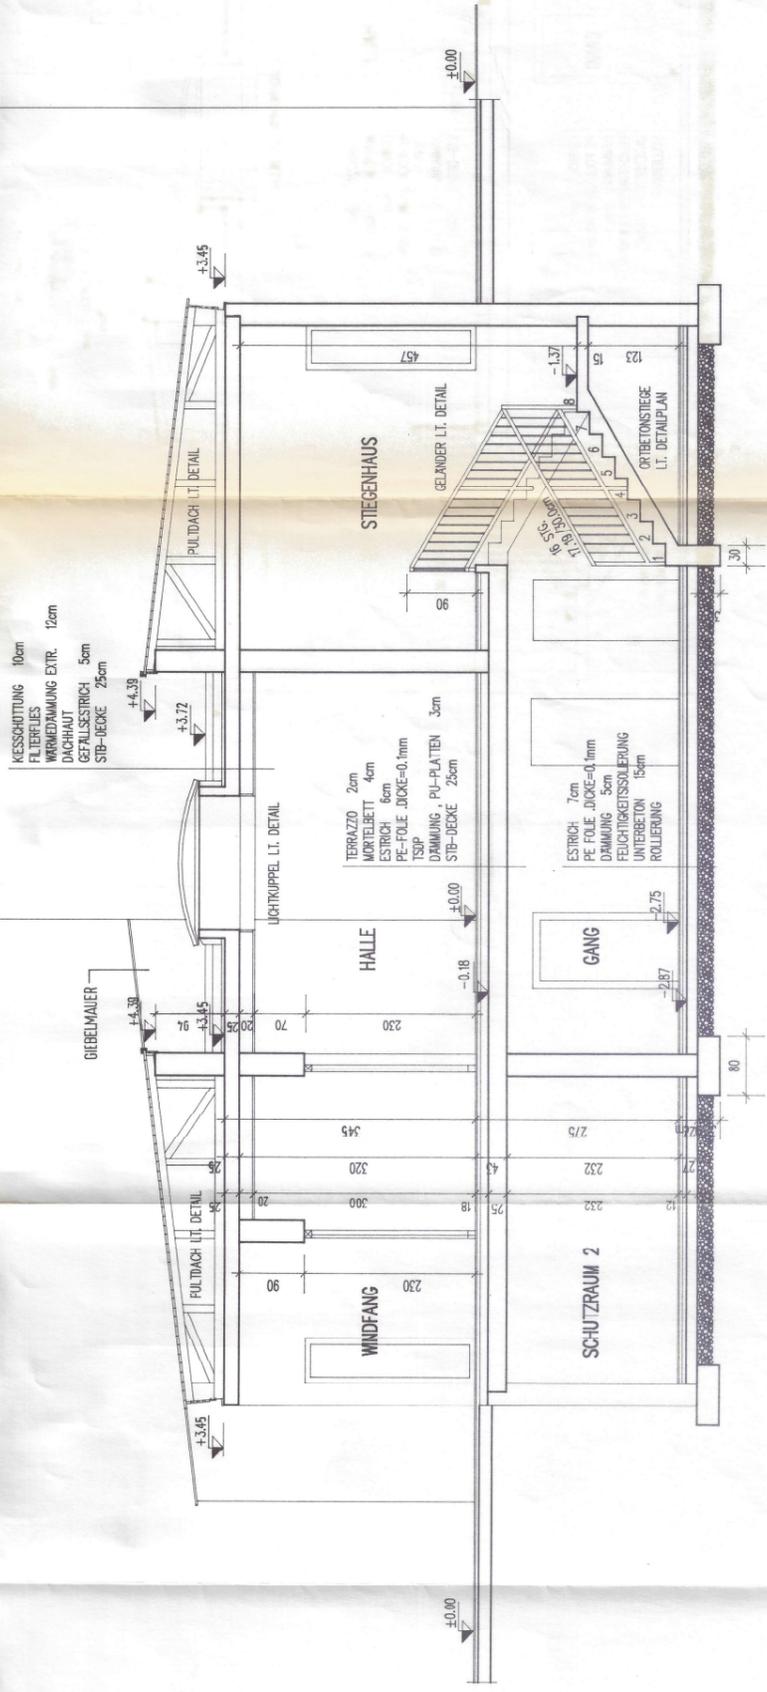

ÄNDERUNGEN UND ERGÄNZUNGEN			
N.R.	DATUM	BEMERKUNGEN	P.A.R.
1	4.7.1991	DECKENSTÄRKEN AUF 25CM, WINDLÄRREIEN	O.H.

**MASSE PRÜFEN !
NATURMASSE NEHMEN !**

VS-ROSEGG

PROJEKT :

BAUHERR :

MARKTGEMEINDE ROSEGG

PLANER :



ARCH. DIPL. ING. HORST AICHERNIG
VOLKENDORFERSTRASSE 20 / 9500 VILLAGH

STUFE :


AUSFÜHRUNG

ZEICHNUNG :

SCHNITT B-B

MASSTAB : 1:50	PROJEKT : 8809	GEZEICHNET : UM, OH
PLANGROSSE : 0,32 m ²	DATUM : 2. JULI 1991	PLAN NR. : 25

SCHNITT C - C :

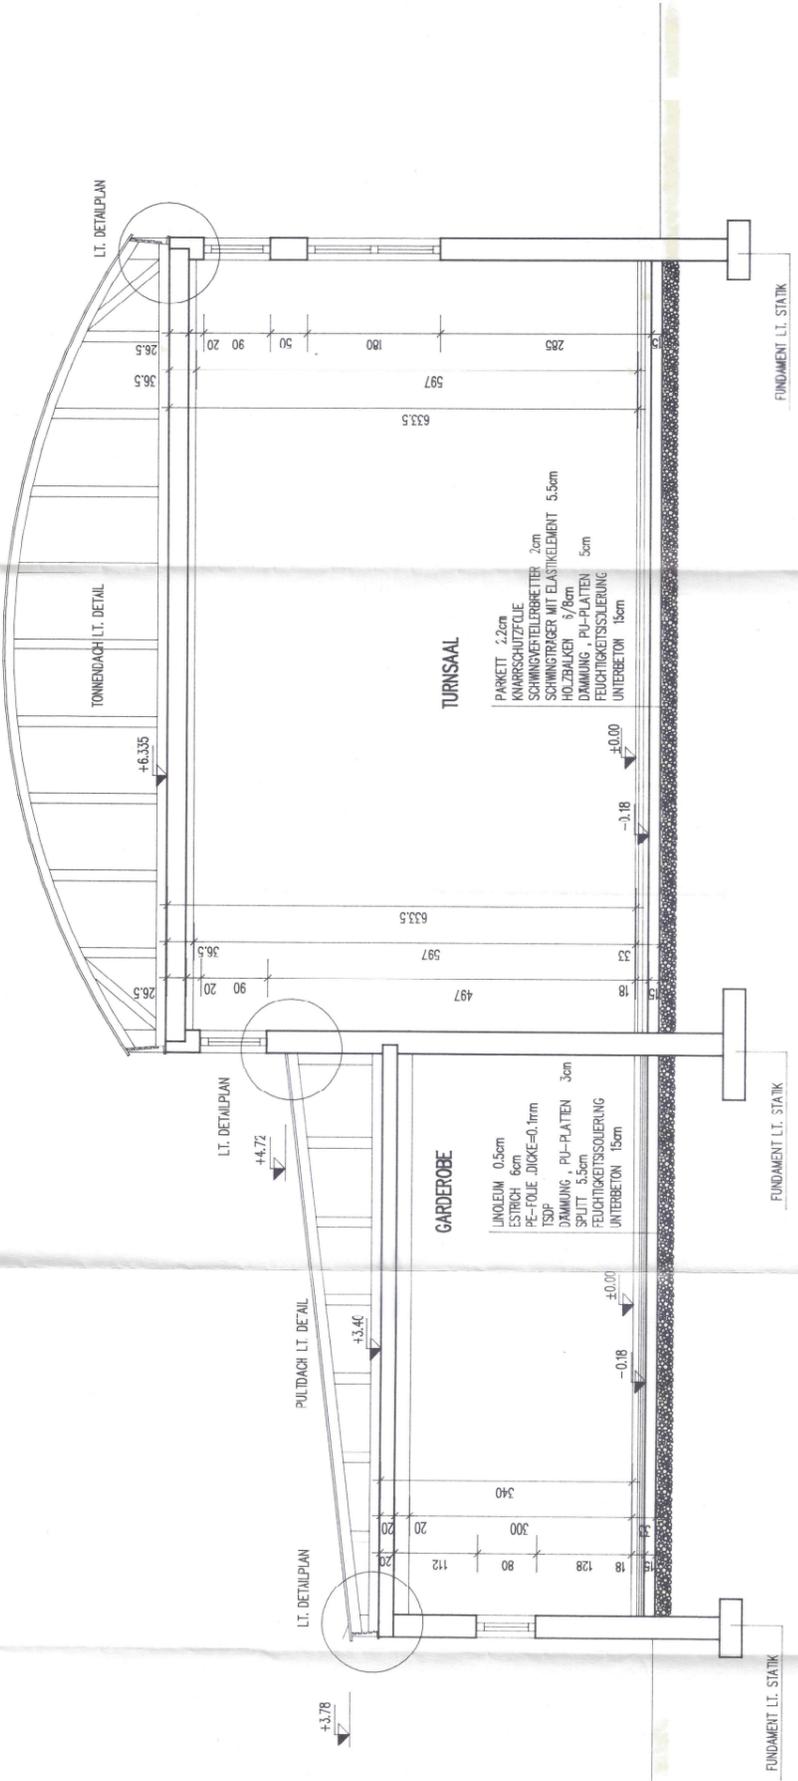

ÄNDERUNGEN UND ERGÄNZUNGEN		
NR.	DATUM	BEMERKUNGEN

**MASSE PRÜFEN !
 NATURMASSE NEHMEN !**

PROJEKT : **VS-ROSEGG**

BAUHERR : **MARKTGEMEINDE ROSEGG**

PLANER :  **ARCH. DIPL. ING. HORST AICHERNIG**
 VOLKENDORFERSTRASSE 20 / 9500 VILLACH

STUFE : **AUSFÜHRUNG**

ZEICHNUNG : **SCHNITT C-C**

MASSTAB : 1:50	PROJEKT : 8808	GEZEICHNET : MM, OH
PLANGRÖSSE : 0,32 m ²	DATUM : 2.JULI 1991	PLAN NR. : 26