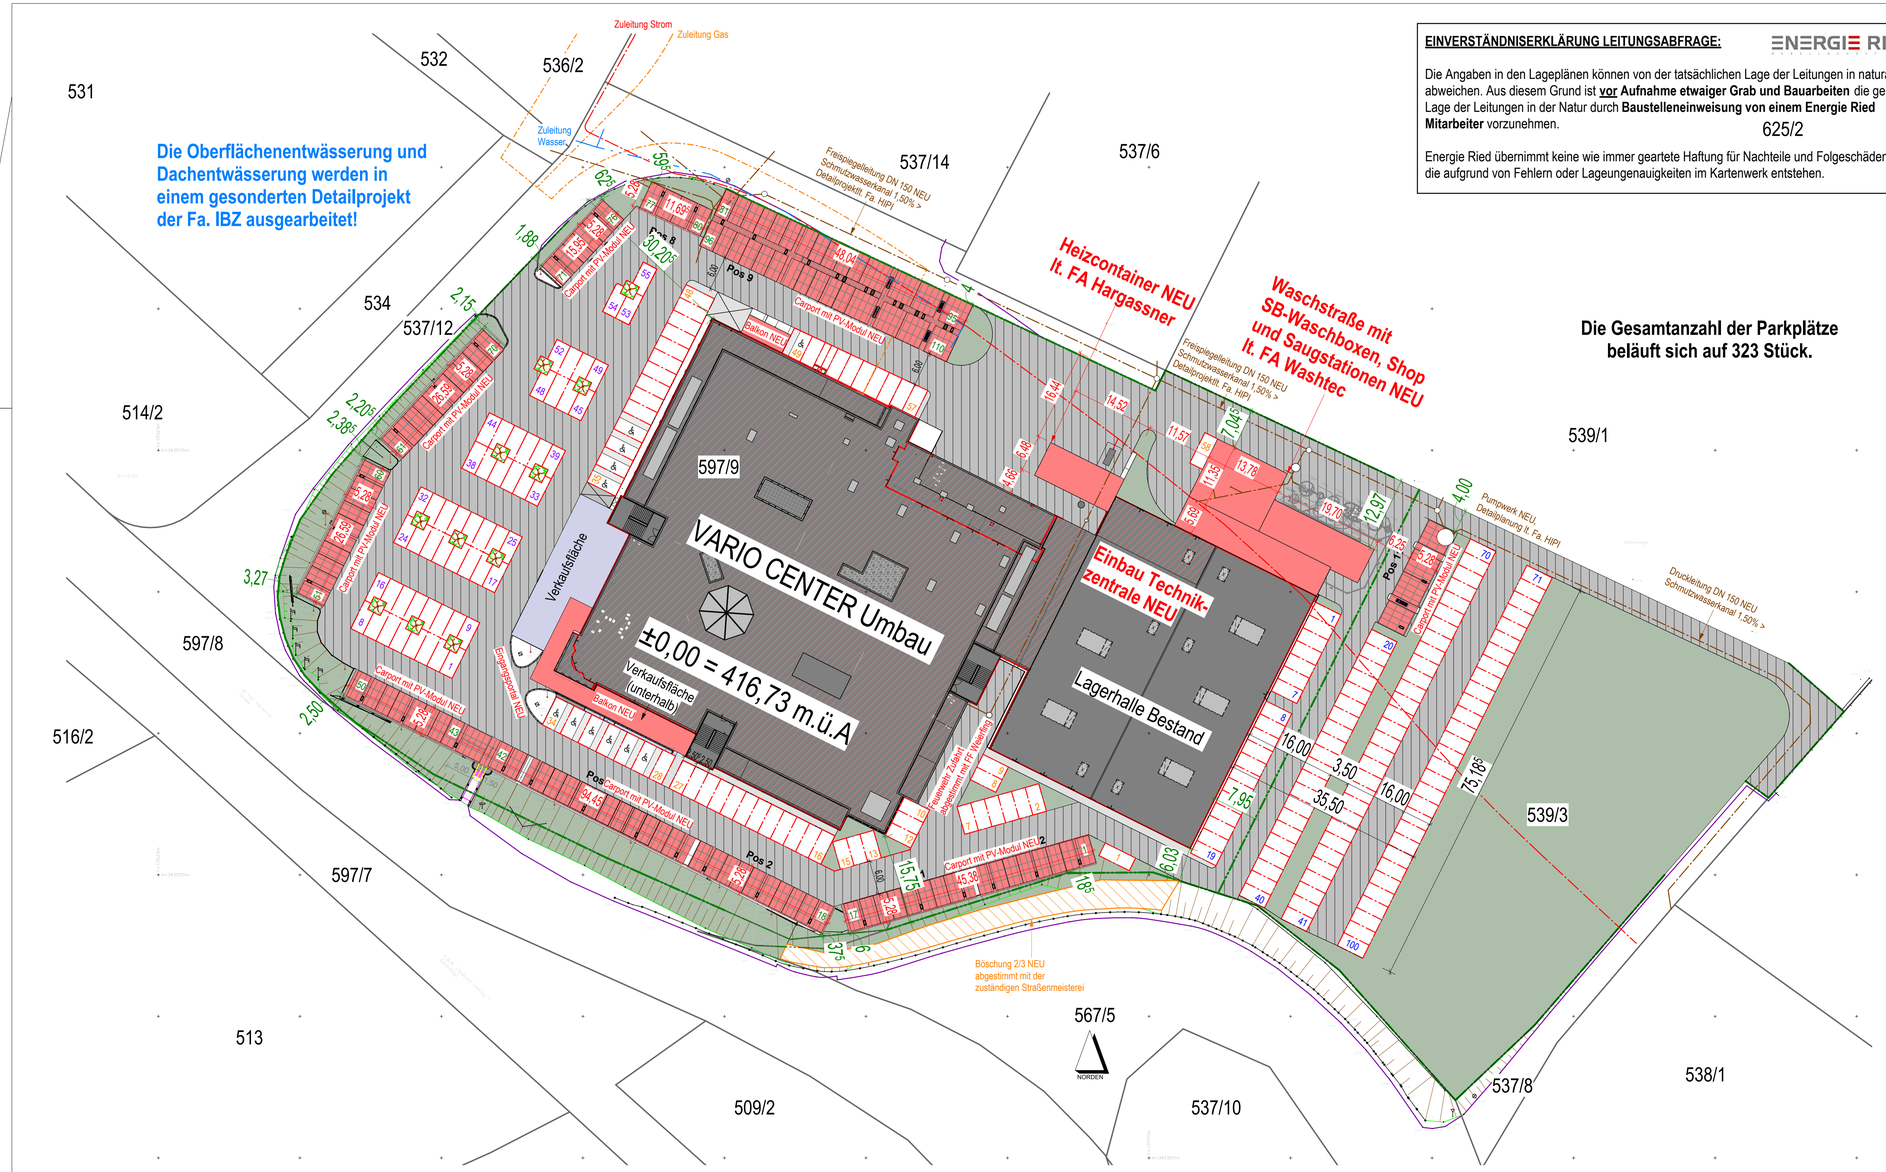

EINVERSTÄNDNISERKLÄRUNG LEITUNGSABFRAGE: ENERGIE RIED

Die Angaben in den Lageplänen können von der tatsächlichen Lage der Leitungen in natura abweichen. Aus diesem Grund ist **vor Aufnahme etwaiger Grab und Bauarbeiten** die genaue Lage der Leitungen in der Natur durch **Baustelleneinweisung von einem Energie Ried Mitarbeiter** vorzunehmen.

Energie Ried übernimmt keine wie immer geartete Haftung für Nachteile und Folgeschäden, die aufgrund von Fehlern oder Lageungenauigkeiten im Kartenwerk entstehen.

LEGENDE BAU

NEUBAU	HOLZ	STAHLKONSTRUKTION
BESTAND	STAHLBETON	STAMPFBETON
ABBRUCH	WÄRMEDÄMMUNG	GIPSKARTON
ZIEGELMAUERWERK	PANEEL	PANEEL EI 90
KANAL	WASSER	STROM
GRUNDGRENZE	GAS	REGENWASSER
ABBRUCH	FLUCHTWEG	
Brandabschnitt	Wandhydranten	Fluchttür
Rauchabschnitt		

LEITUNGEN UND KABEL SIND SCHEMATISCH DARGESTELLT UND KÖNNEN ABWEICHUNGEN AUFWEISEN!!

ALLE PARAPETHÖHEN IM GRUNDRISS BEZIEHEN SICH AUF DIE FERTIGE FUSSBODENOBERKANTE DES JEWEILIGEN GESCHOSSES.

FENSTERKOTEN SIND LICHTE ROHBAUMASSE (FENSTER, FENSTERTÜREN, AUSSENTÜREN).

VERKAUFSFLÄCHE	ALLGEMEINFLÄCHE	GASTRONOMIE
LAGERFLÄCHE	STIEGENHAUS	

EINREICHPLAN

OBJEKT
A6 - VARIO - CENTER
Revitalisierung ehem. KIKA - Aurolzmünster

LAGEPLAN

M=1:500

GRST-NR.:597/9, 539/3
EZ:169, 185
KG:46169 Weierfing

BAUWERBER / GRUNDEIGENTÜMER
Erhardt Immo GmbH
Altenried 6
4971 Aurolzmünster

VARIO CENTER RIED

FBOK=416,73m ü.Adr.

BAUBEHÖRDE:

PLANVERFASSERERKLÄRUNG:
Als Planverfasser erkläre ich, dass das Bauvorhaben lt. Projekt vom: 25.07.2024 mit der Plan Nr. E 05.0 auf dem Grundstück 597/9, 539/3 KG: 46169 Weierfing mit allen baurechtlichen Vorschriften und der ÖNORM B1600 übereinstimmt.

A6 - VARIO - CENTER
Revitalisierung ehem. KIKA - Aurolzmünster

BAUFÜHRERERKLÄRUNG:
Als Bauführer bestätige ich die Übernahme der Überwachung der gesamten Bauausführung für das Bauvorhaben A6 - VARIO - CENTER
Revitalisierung ehem. KIKA - Aurolzmünster
Projekt der Fa. TECH 3 Projektentwicklung GmbH vom25.07.2024 mit der Plan Nr.E 05.0 auf dem Grundstück Nr.597/9, 539/3 46169 Weierfing

Geschäftsführung: Bmstr. Ing. Wolfgang Unterberger, MBA

www.tech3.at
TECH 3
FOKUSSIERT BAUEN
4963 St. Peter/Hart, Peterfeld 91, AUSTRIA
T +43 7722 63200 | E office@tech3.at

ORT / DATUM PLANSTAND	Projekt Nr.	PLANNUMMER / JAHR	Index:
St. Peter am Hart 25.07.2024	T2314	E 05.0	

DATEINAME / PFAD
Z:\Kika Aurolzmünster_T2314\Pläne\Einreichung\Einreichplan_gesamt.rvt

GEZEICHNET / TEL.NR. / E-MAIL
MT 07722/63200 - 17 m.taylor@tech3.at

30.07.2024 15:17:38
0.90 x 0.45 = 0.41 m²