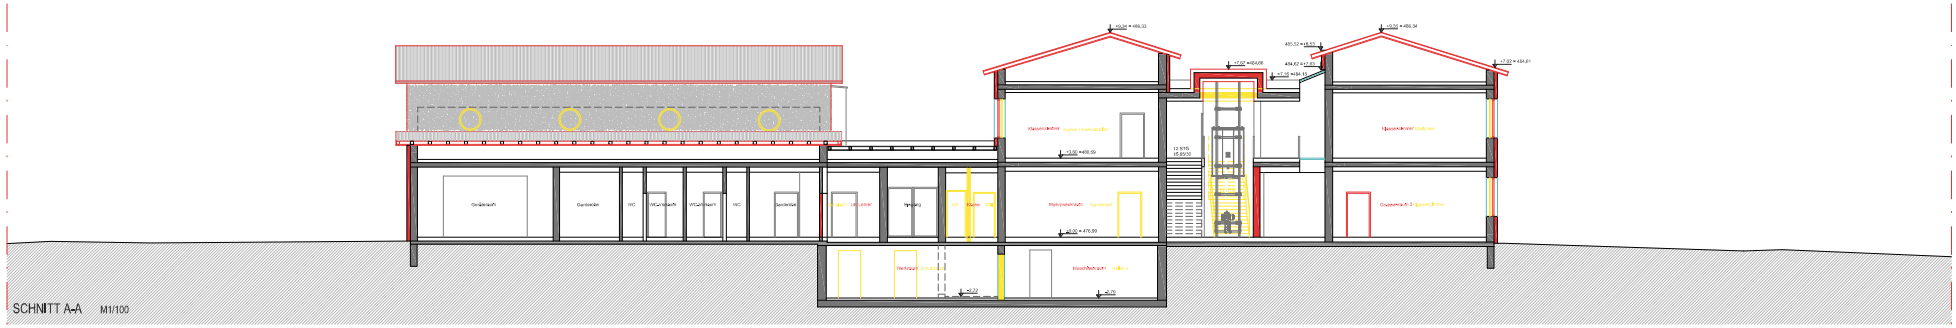

SCHNITT A-A M1/100

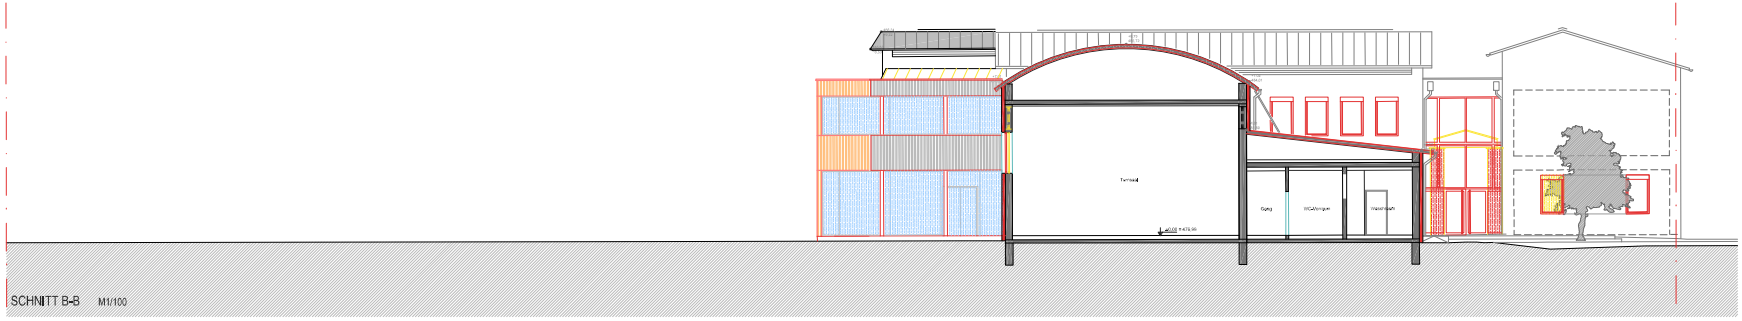

SCHNITT B-B M1/100

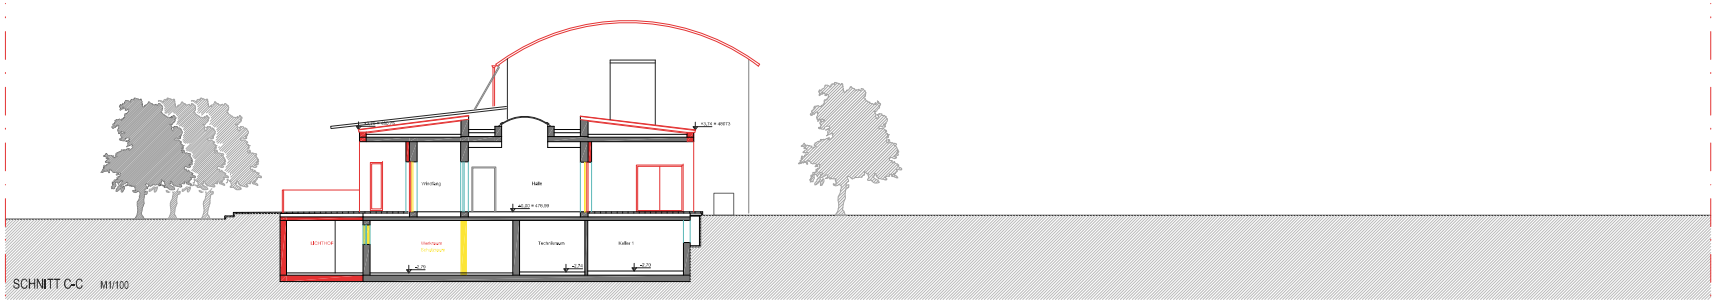

SCHNITT C-C M1/100

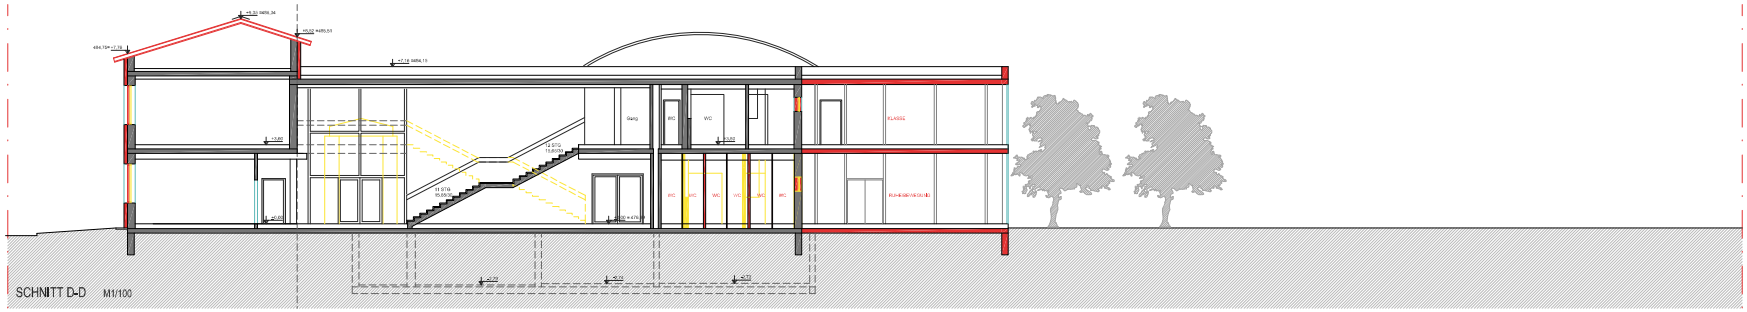

SCHNITT D-D M1/100

LEGENDE		BEHÖRDE | VERMERKE
LAGEPLAN		
	BESTAND	
	ABBRUCH	
	NEUBAU	
	GRÜNFLÄCHE	
	ABSTANDSFLÄCHE	
GRUNDRISS | SCHNITT		
	BESTAND	
	ABBRUCH	
	NEUBAU	
	HOLZKONSTRUKTION	
	MAUERWERK	
	STAHLBETON	
RR	REGENROHR	
AR	ABFALLROHR	
DFF	DACHFLÄCHENFENSTER	
RH	RAUMHÖHE	
PH	PARAPETTHÖHE	

BAUWERBER

Marktgemeinde Rosegg
Schlossallee 2
9232 Rosegg

GRUND- | HAUSEIGENTÜMER

Marktgemeinde Rosegg
Schlossallee 2
9232 Rosegg

BAUORT

Wildparkweg 9
9232 Rosegg
Parz.-Nr. 11245/5, KG 75313 Rosegg

PLANVERFASSER

PROJEKT	BILDUNGSZENTRUM ROSEGG
PLANART	EINREICHPLAN
PLANINHALT	SCHNITTE

PROJEKT-NR.	11002	DATUM	07.06.2024	VERF.	SM|DaR
PLAN-NR.	EP01f	MASZSTAB	1|100	FORMAT	102x60

ARCH+MORE Ziviltechniker GmbH
Dr.-Karl-Renner-Weg 14 | 9220 Velden am Wörthersee
T +43 4274 | 3918 F +43 4274 | 3918-18
arch@archmore.cc www.archmore.cc