


TURNPLATZ 31/48 m
AH= 476.50

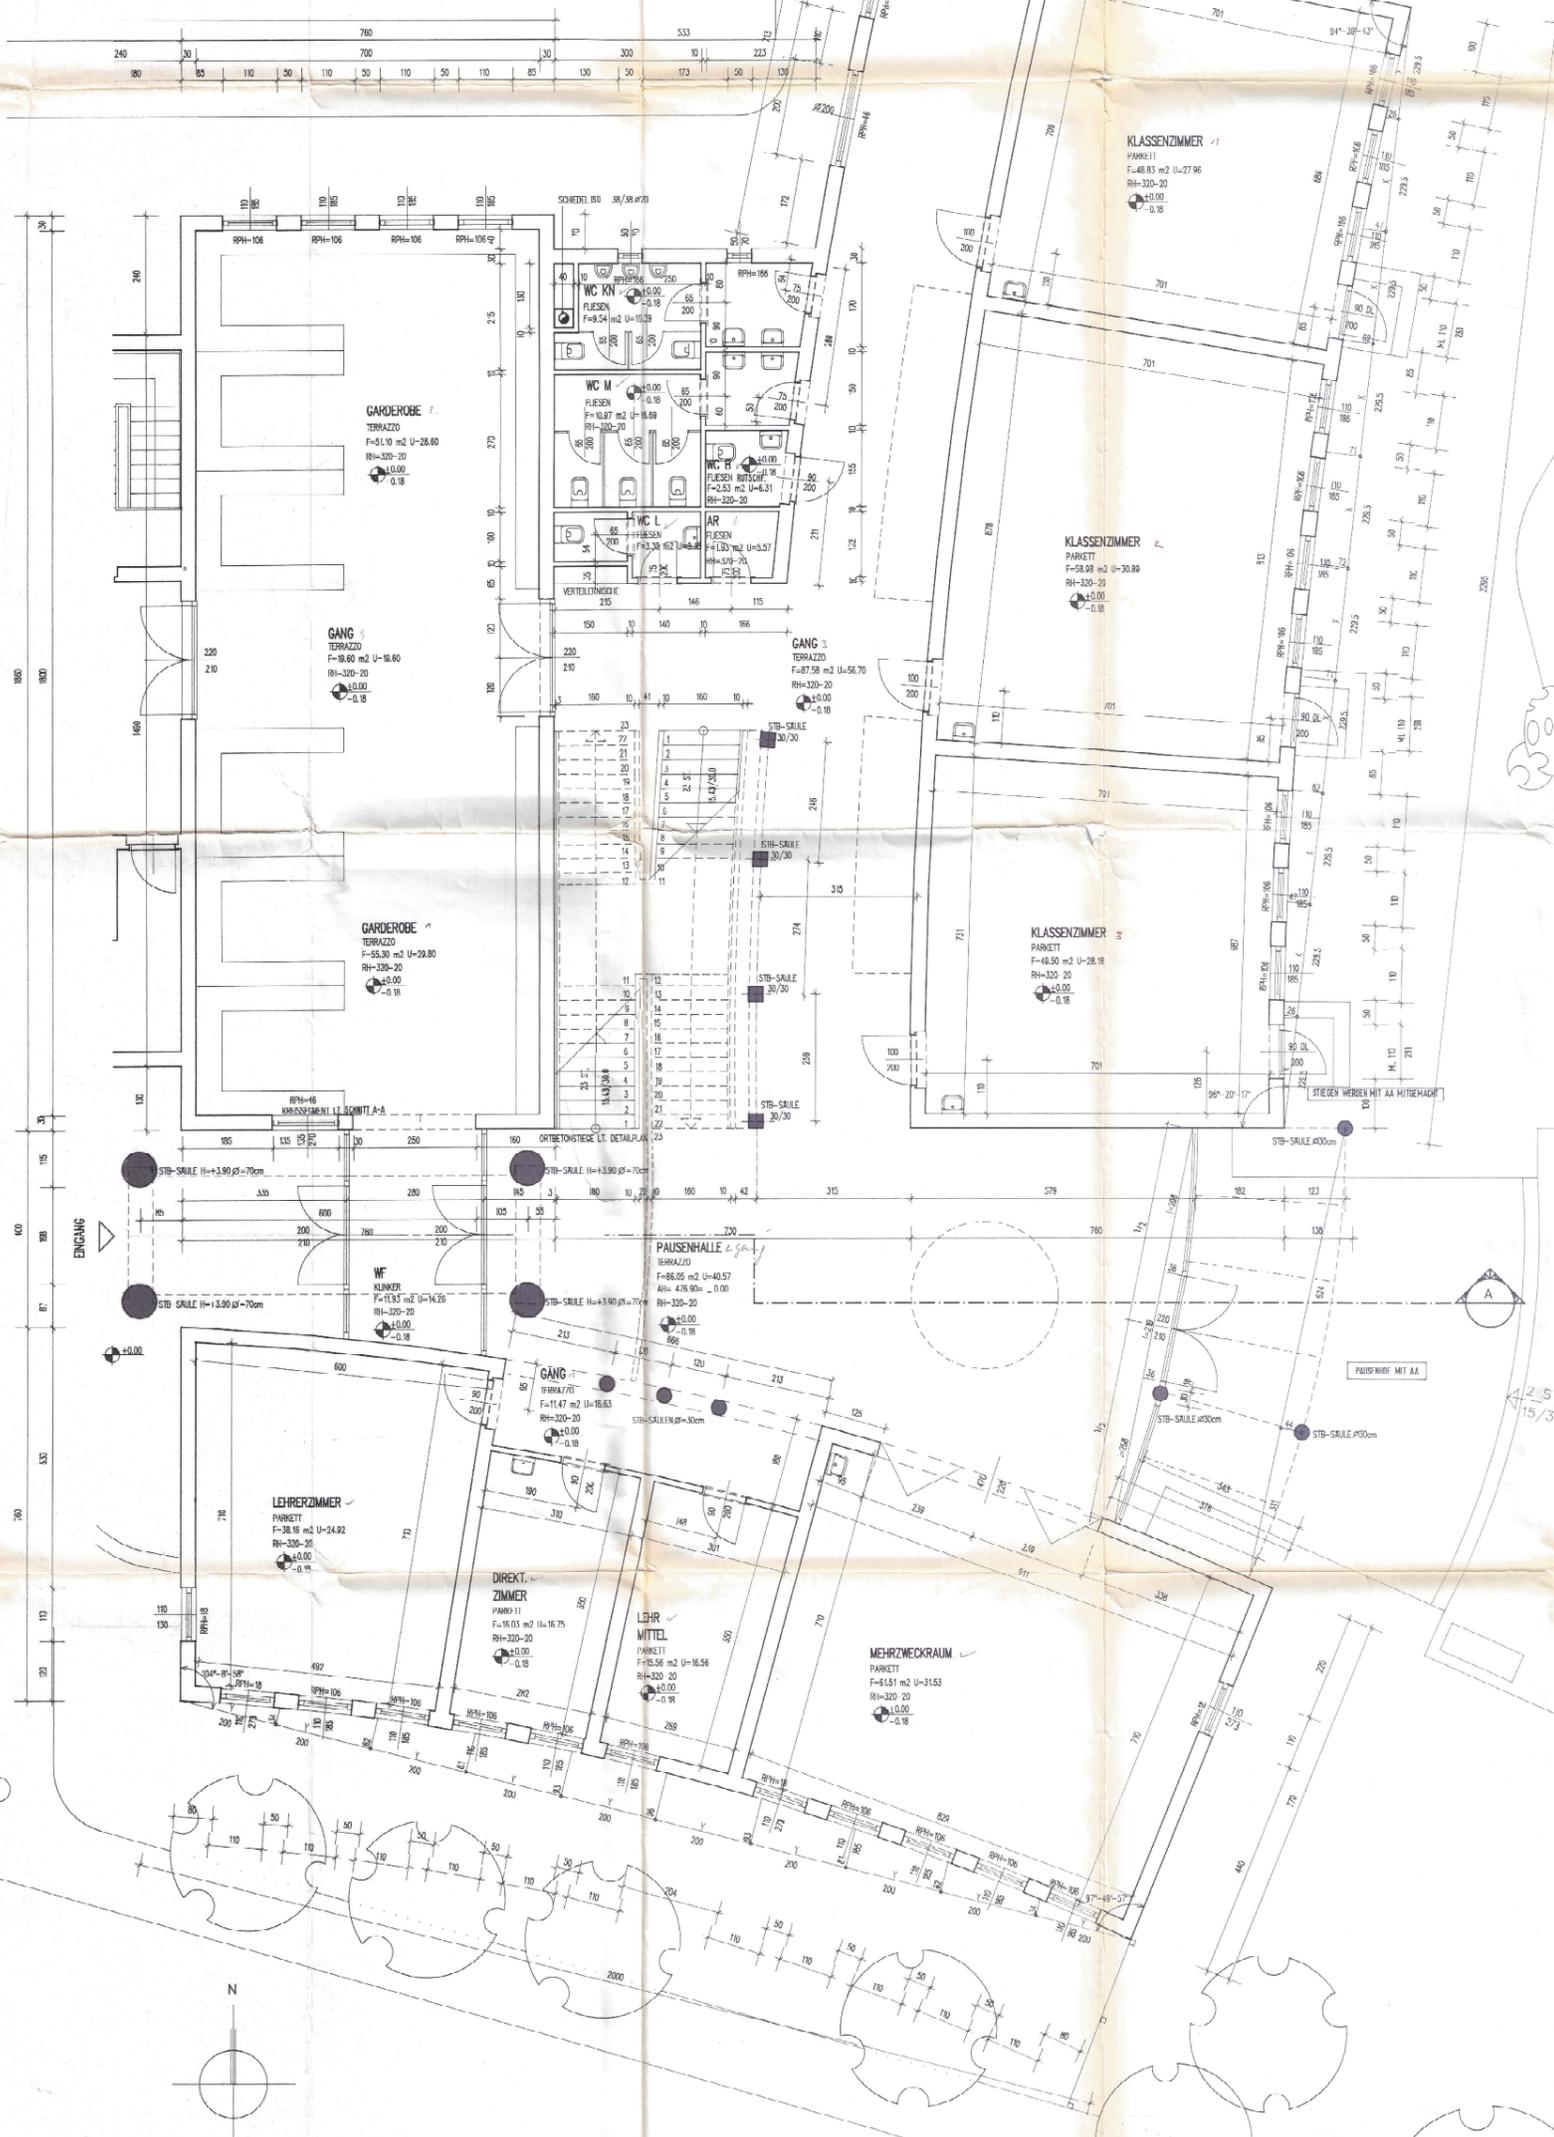

ERDGESCHOSS TEIL 1

	KLASSEN ERDGESCHOSS PARQUET ESTRICH PE-FOLIE DICKE=0.1mm TSDP DÄMMUNG 3cm PU-PLATTEN BTU-PAPIER SPÜLT FEUCHTHEITSSOLIERUNG
	GANG ERDGESCHOSS TERRAZZO MISCHBETON ESTRICH PE-FOLIE DICKE=0.1mm TSDP DÄMMUNG 3cm PU-PLATTEN BTU-PAPIER SPÜLT FEUCHTHEITSSOLIERUNG
	SANITAR ERDGESCHOSS FLIESEN FEUCHT-ABO ESTRICH PE-FOLIE DICKE=0.1mm TSDP DÄMMUNG BTU-PAPIER SPÜLT FEUCHTHEITSSOLIERUNG
	KLASSE OBERGESCHOSS PARQUET ESTRICH PE-FOLIE DICKE=0.1mm TSDP BTU-PAPIER SPÜLT STB-DECKE
	GANG OBERGESCHOSS TERRAZZO MISCHBETON ESTRICH PE-FOLIE DICKE=0.1mm TSDP PE-FOLIE DICKE=0.03mm STB-DECKE
	SANITAR OBERGESCHOSS FLIESEN FEUCHT-ABO ESTRICH PE-FOLIE DICKE=0.1mm TSDP BTU-PAPIER SPÜLT FEUCHTHEITSSOLIERUNG
	TURNSAAL PARQUET KLEBRSCHICHT SCHWINGELASTMATTEN SCHWIMMBELAG MIT ELASTIZITÄT HOLZBOHLEN DÄMMUNG 3cm FEUCHTHEITSSOLIERUNG

MASSE PRÜFEN!
NATURMASSE NEHMEN!

ARCHITKT:	ELEKTRO:	SANITAR:
-----------	----------	----------

ÄNDERUNGEN UND ERGÄNZUNGEN			
NR.	DATUM	BEMERKUNGEN	PAR

PROJEKT: VS-ROSEGG

BAUHER: MARKTGEMEINDE ROSEGG

PLANNER: ARCH. DIPL. ING. HUKSI AICHERNIC
HOHENHEIMSTRASSE 1 / 9500 VILLACH

STUFE: AUSFÜHRUNG


ZEICHNUNG: ERDGESCHOSS TEIL 1

MASSSTAB: 1:50
PLANGROSSE: 0.99 M²

PROJEKT: #909
DATUM: JUNI 1991.10

GEZEICHNET: MM. B.H.
PLAN NR.: 20

TURNPLATZ 31/48 m
AH= 476.60

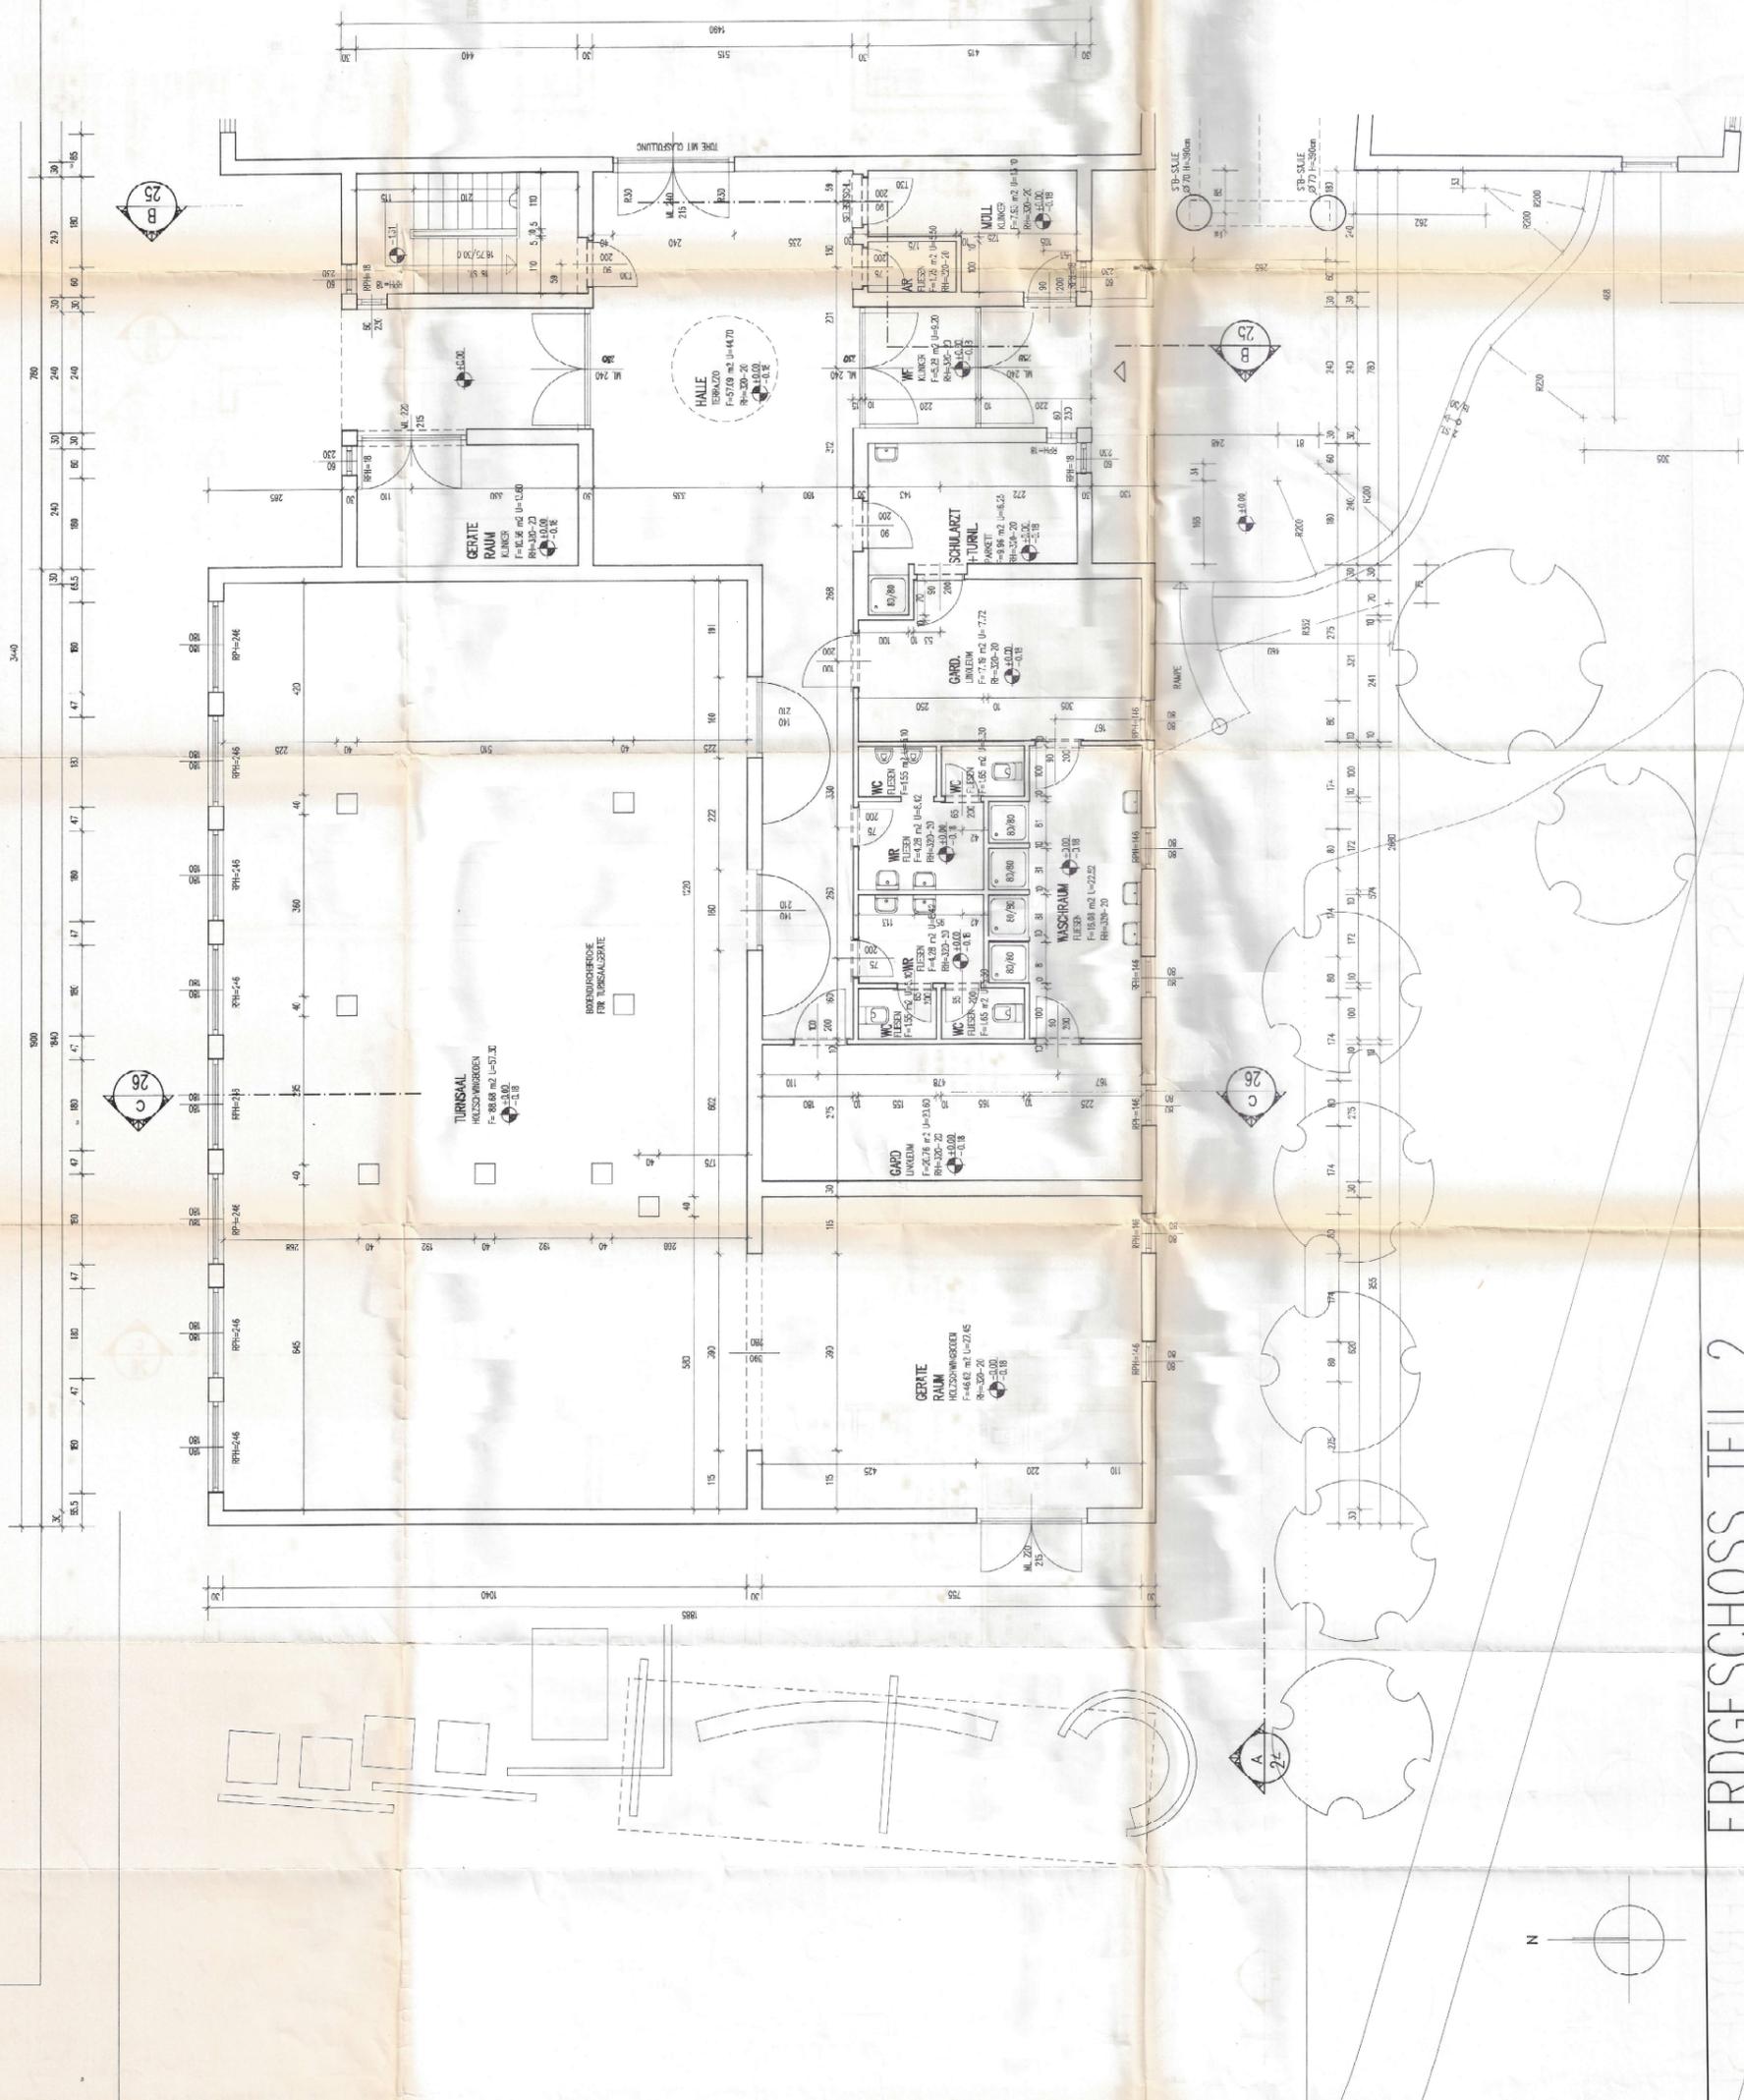















MASSE PRÜFEN!
NATURMASSE NEHMEN!

NOTIZEN:

NOTIZEN:	ELEKTRO:	SANITÄR:
----------	----------	----------

ZUERKUNFTEN UND ERGÄNZUNGEN

N.R.	DATUM	BEZEICHNUNG	F.A.R.

VS-ROSEGG

MARKTGEMEINDE ROSEGG

ARCH. DIPL. ING. FORST AICHERNIG
HOHENHEIMSTRASSE 1 / 9500 VILLAGH

AUSFÜHRUNG

ERDGESCHOSS TEIL 2

MASSSTAB : 1:50	PROJEKT : 0899	GEZEICHNET : IM, OI
PLANNOSS : 009.02	Datum : 04.08.00	PLAN NR. : 21

ERDGESCHOSS TEIL 2