

OBERGESCHOSS TEIL 1

	KLASSE ERDGESCHOSS PARKETT ESTRICH PE-FOLIE DÜCKE=0.1mm TSOP DÄMMUNG 3cm PU-PLATTEN BTL. PAPIER SPLITT FEUCHTIGKEITSSOLIERUNG
	GANG ERDGESCHOSS TERRAZZO MORTEL BETT ESTRICH PE-FOLIE DÜCKE=0.1mm TSOP DÄMMUNG 3cm PU-PLATTEN FEUCHTIGKEITSSOLIERUNG
	SANITAR ERDGESCHOSS FLIESEN FEUCHT. ABG. ESTRICH PE-FOLIE DÜCKE=0.1mm TSOP DÄMMUNG BTL. PAPIER SPLITT FEUCHTIGKEITSSOLIERUNG
	KLASSE OBERGESCHOSS PARKETT ESTRICH PE-FOLIE DÜCKE=0.1mm TSOP BTL. PAPIER SPLITT STB-DECKE
	GANG OBERGESCHOSS TERRAZZO MORTEL BETT ESTRICH PE-FOLIE DÜCKE=0.1mm TSOP PE-FOLIE DÜCKE=0.03mm STB-DECKE
	SANITAR OBERGESCHOSS FLIESEN FEUCHT. ABG. ESTRICH PE-FOLIE DÜCKE=0.1mm TSOP BTL. PAPIER SPLITT FEUCHTIGKEITSSOLIERUNG
	TURNSAAL PARKETT KNARRSCHUTZFOLIE SCHWIMMERBELAG MIT ELASTIKELEMENT HOLZBALEEN DÄMMUNG 5 cm FEUCHTIGKEITSSOLIERUNG

**MASSE PRÜFEN!
NATURMASSE NEHMEN!**

ARCHITEKT:	ELEKTRO:	SANITÄR:
------------	----------	----------

ÄNDERUNGEN UND ERGÄNZUNGEN		
NR.	DATUM	BEREMERKUNGEN

PROJEKT: **VS-ROSEGG**

BAUHERR: **MARKTGEMEINDE ROSEGG**

PLANER: **ARCH. DIPL. ING. HORST AICHERNIG
HOHENHEIMSTRASSE 1 / 9500 VILLACH**

STUFE: **AUSFÜHRUNG**

ZEICHNUNG: **OBERGESCHOSS TEIL 1**

MASSTAB: 1:50
PLANGROSSE: 0.89 m²


PROJEKT: 8889
DATUM: MAI 1981

GEZEICHNET: MM, OH
PLAN NR.: 77


**MASSE PRÜFEN !
NATURMASSE NEHMEN !**

---	--

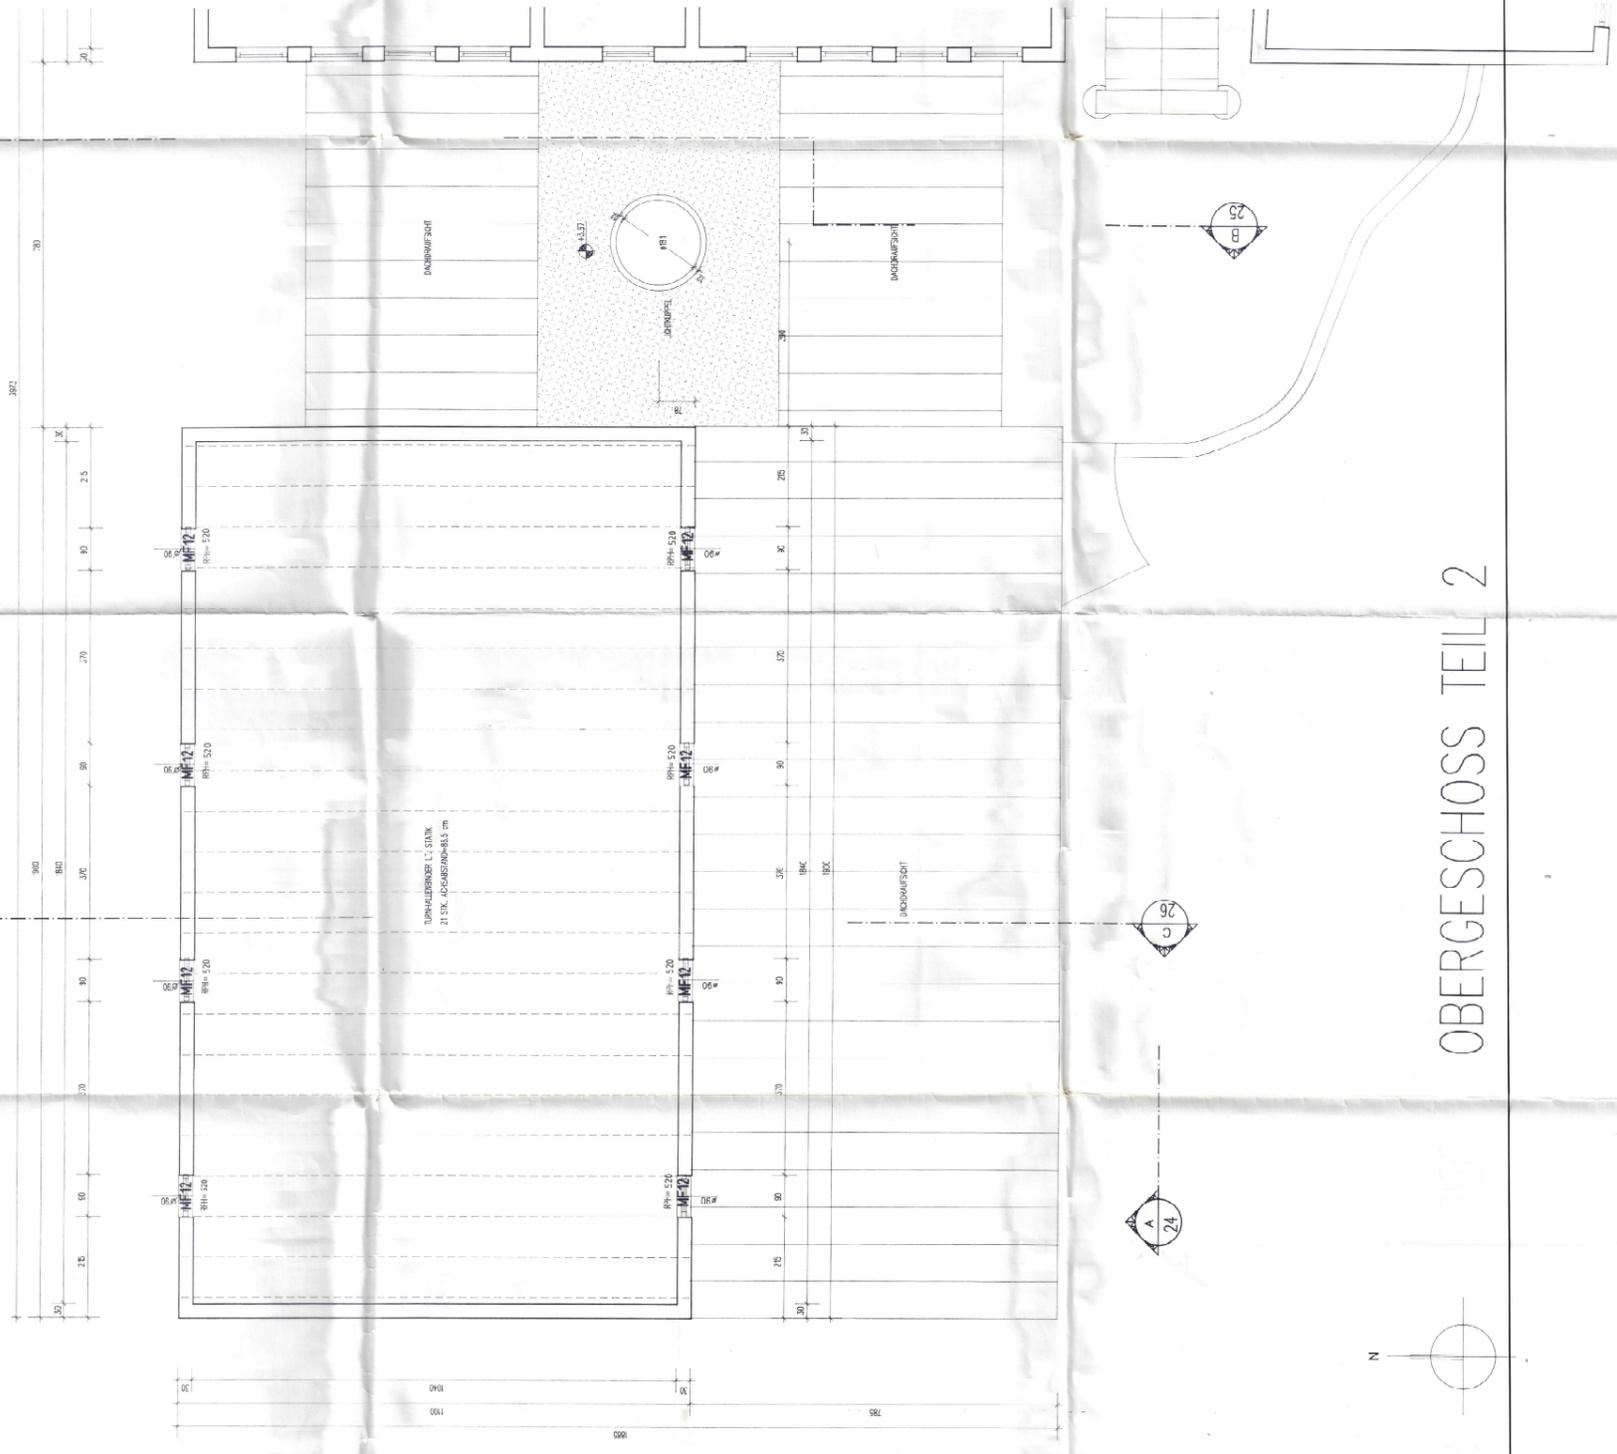

OBERGESCHOSS TEIL 2