




SNITT B-B:

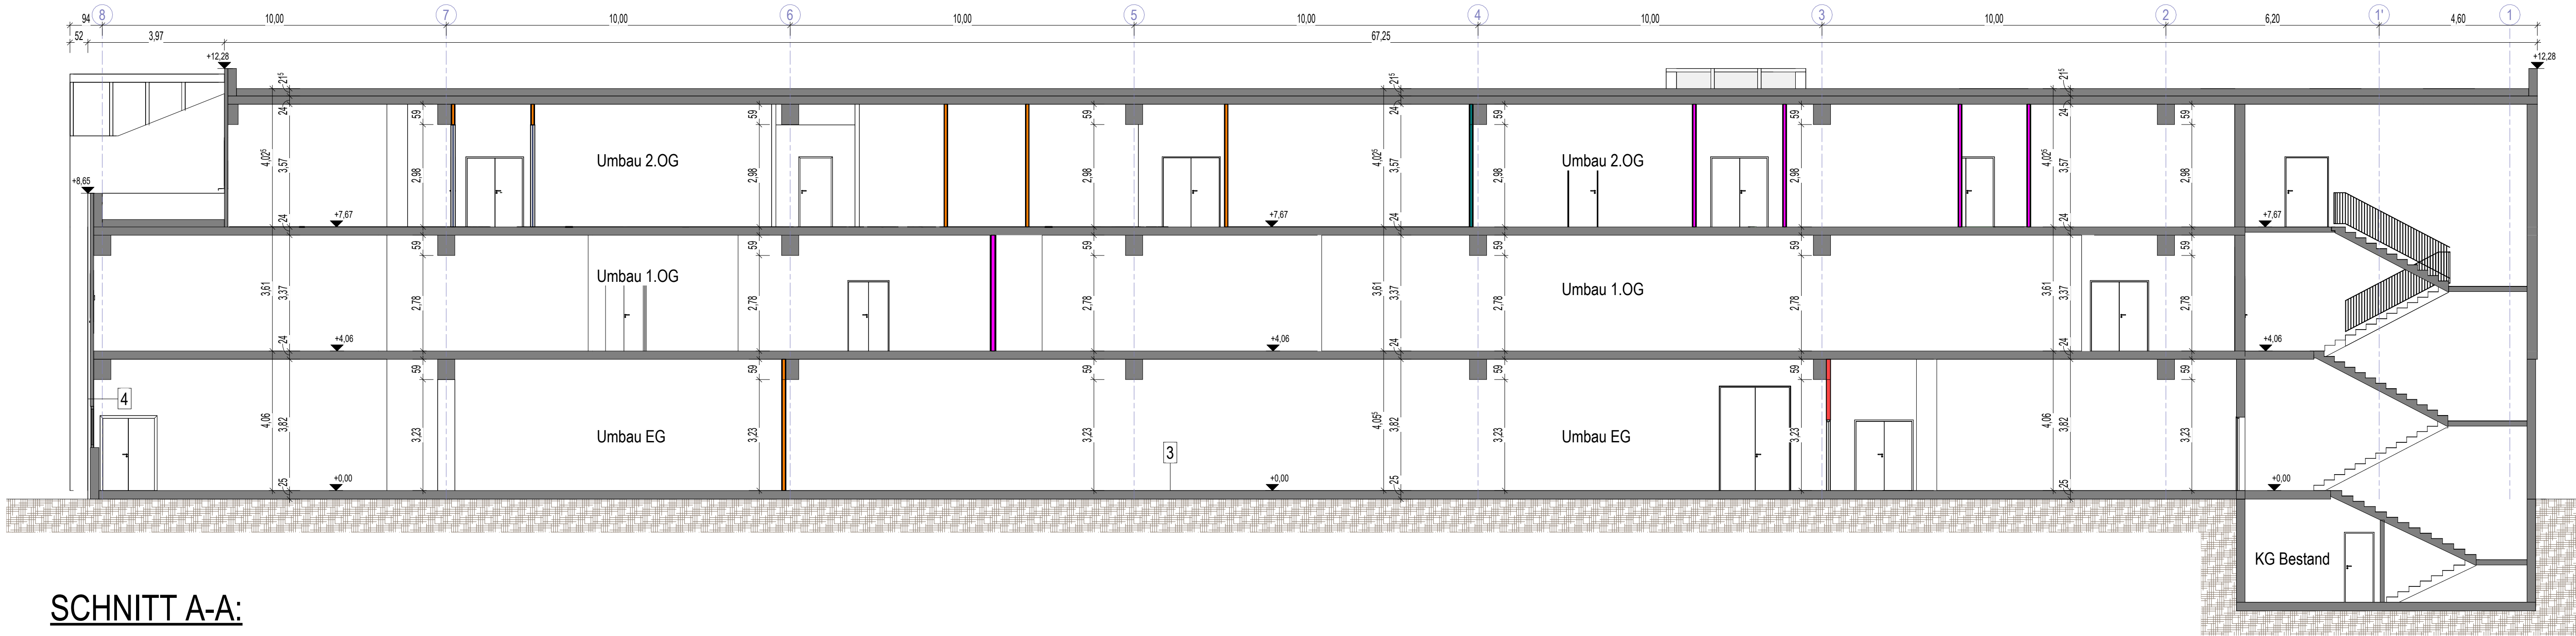


SNITT
BALKON 2.OG:

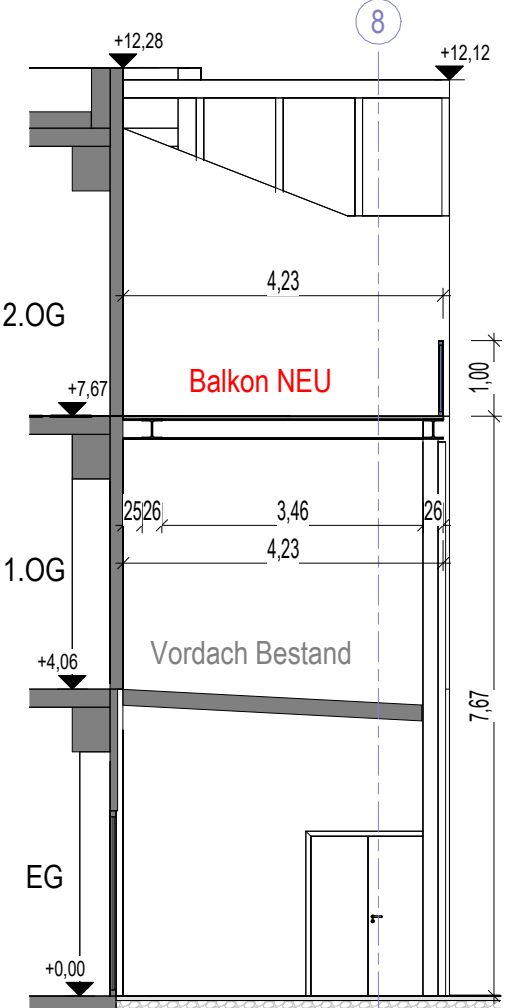



SNITT A-A:

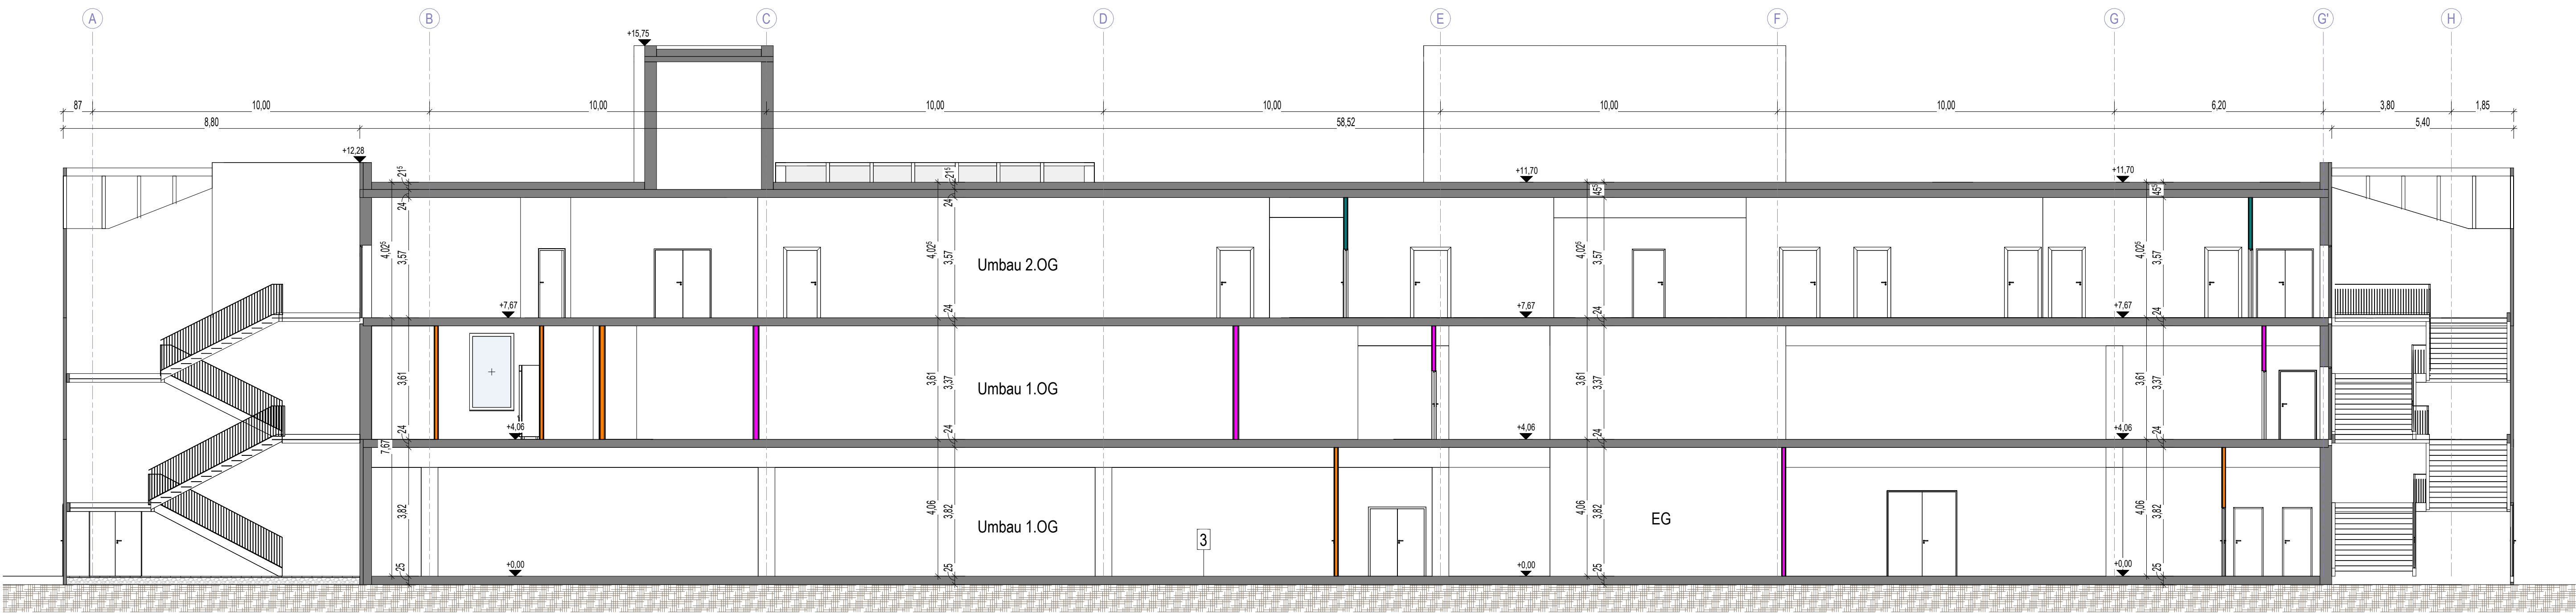

SNITT
BALKON 1.OG:

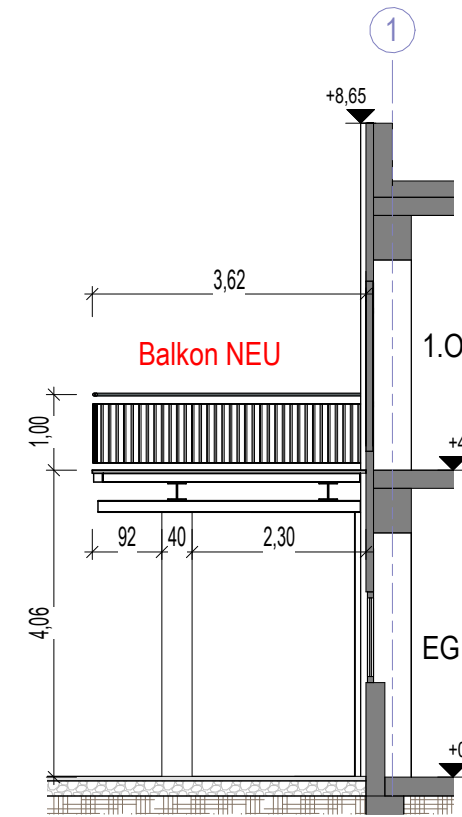


SNITT EINGANGSPORTAL:

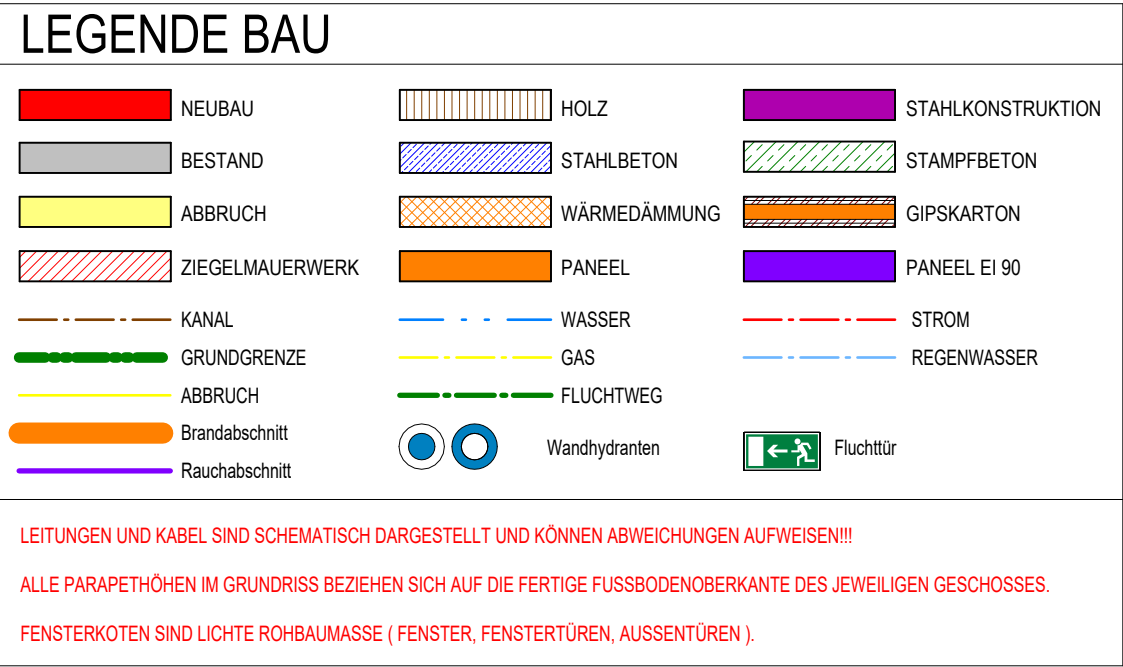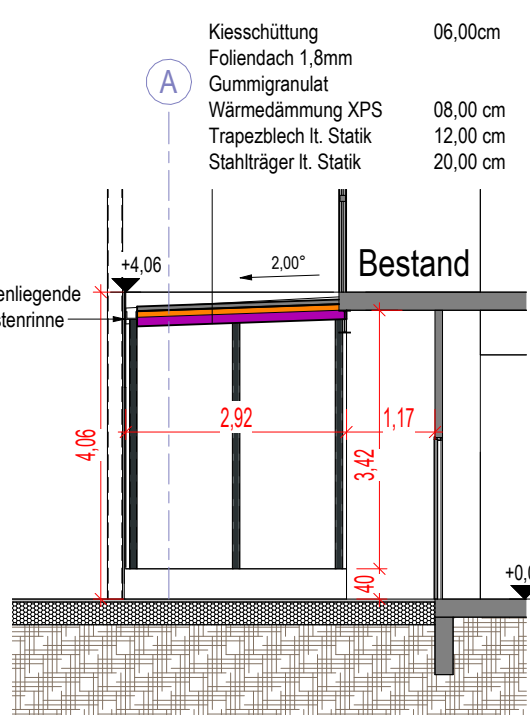


AUFBAUTEN:

1.1 Flachdach Lichthof NEU: Plattendämmung 04,00cm Kiesenschüttung 08,00cm Foliedach 1,8mm Gummigranulat Gefälleabdichtung EPS 02,00-05,00cm Wärmedämmung 12,00cm Dampfsperre Decke Bestand 24,00cm	2.1 Flachdach Hauptgebäude Bestand: Kiesenschüttung 05,00cm Foliedach 1,8mm Strydrol Blumen Konstr. (Parallel) Hohldeckendeckung Bestand 24,00cm	3.1 Bodenaufbau Lagerhalle Bestand: Foliedach 1,8mm Foliedach 1,8mm VVO Dampfsperre Sandausgleich Rollierung 25,00cm	4.1 Wandaufbau Hauptgebäude NEU: Trapezblechfassade Bestand Mineralfaser NEU + Unterkonstruktion 20,00cm Gipskartonplatte NEU 01,50cm	5.1 Flachdach Lagerhalle Bestand: Abdichtungsbahn 02,20cm OSB-Platte 24,00cm Rippen/Mineralfaser Dampfbremse OSB-Platte Holzleimträger 01,50cm	6.1 Bodenaufbau Lagerhalle Bestand: Monolithische Bodenplatte 25,00cm Foliedach 1,8mm Rollierung 30,00cm
--	--	---	---	--	--


SNITT LAGERHALLE:

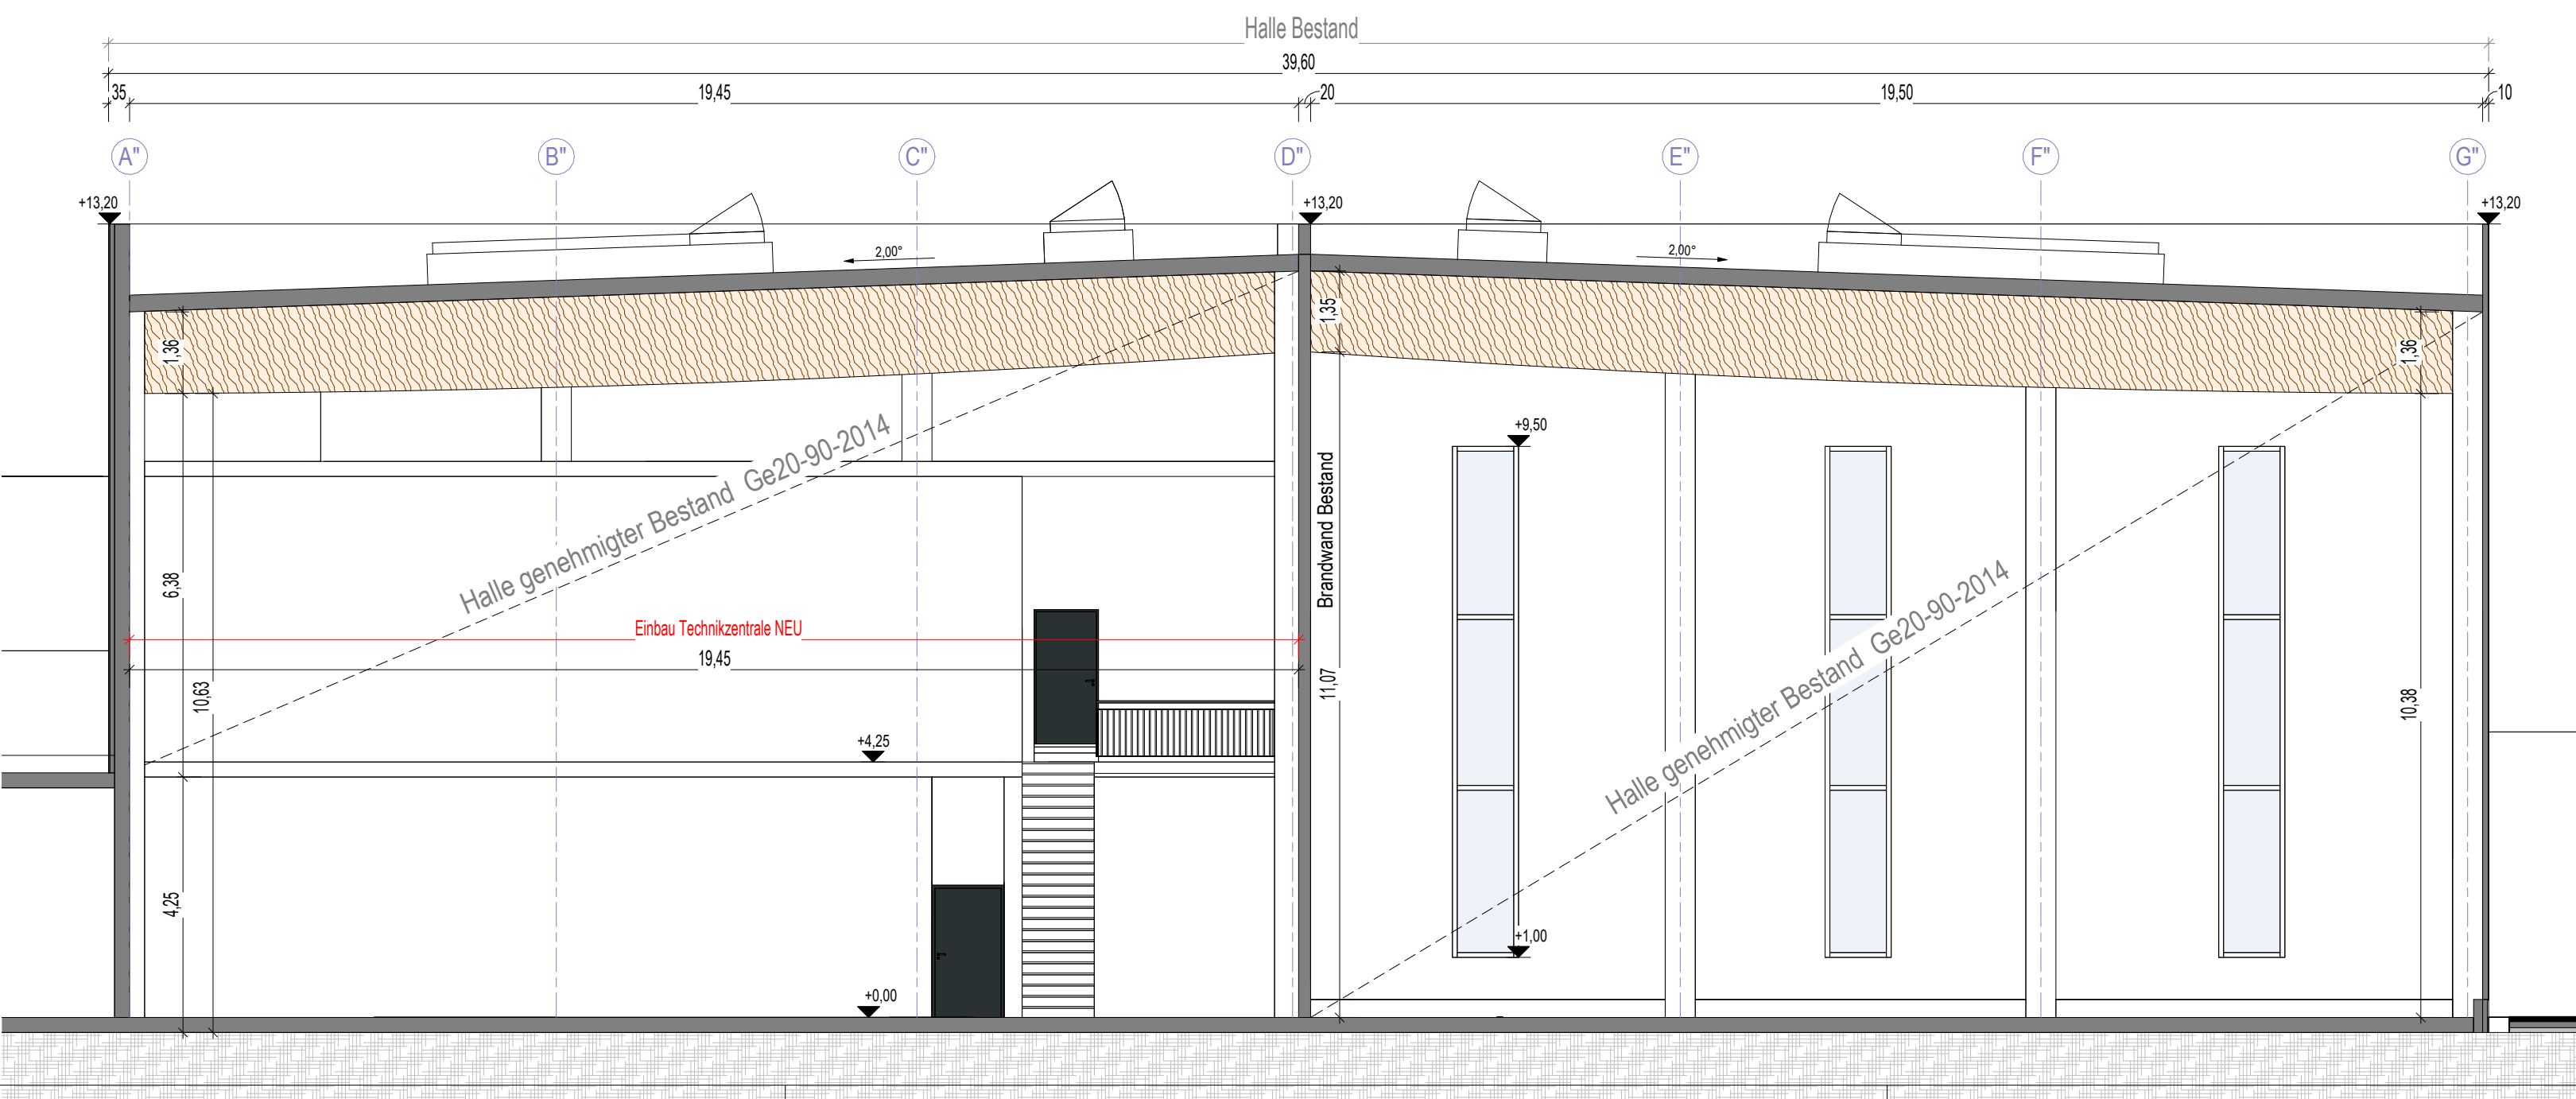

SNITT
TECHNIKZENTRALE:

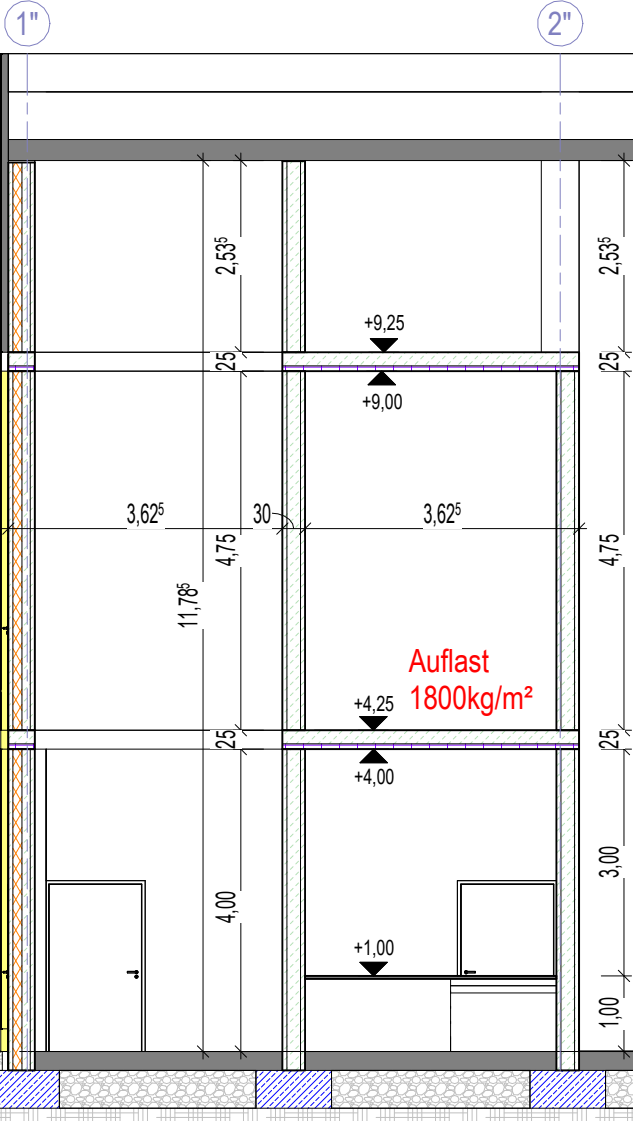

SNITT
TECHNIKRUM:

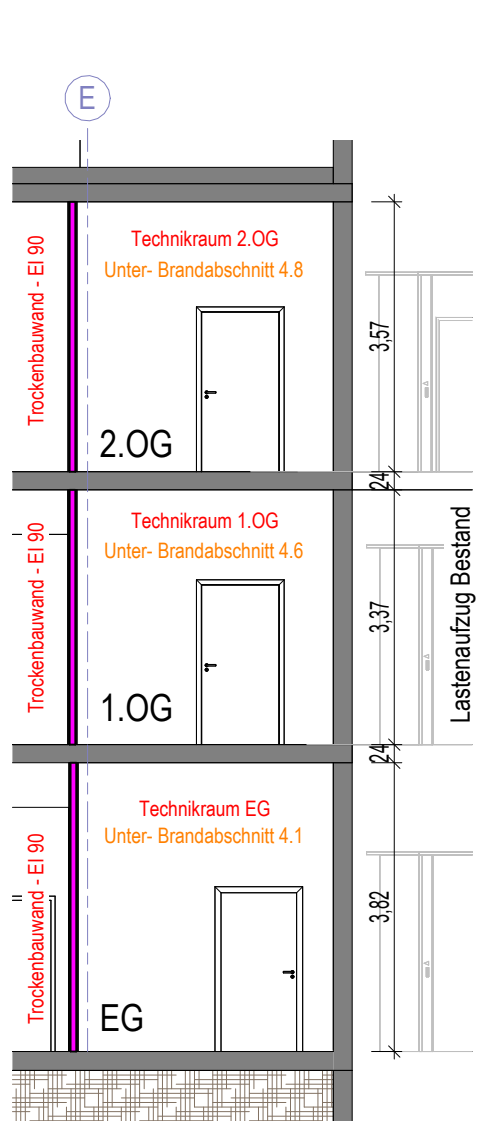

EINREICHPLAN

OBJEKT A6 - VARIO - CENTER Revitalisierung ehem. KIKKA - Auroldmünster	M=1:100 GRST-NR.: 597/9, 539/3 EZ: 169, 185 KG: 46169 Weierling
BAUWERBER / GRUNDEIGENTUMER Erhardt Immo GmbH Altenried 6 4971 Auroldmünster	SNITT VARIO CENTER RIED
FBOK=416,73m ü. Adr. BAUBEHÖRDE:	
PLANVERFASSERERKLÄRUNG: Als Planverfasser erkläre ich, dass das Bauvorhaben It. Projekt vom 25.07.2024 mit der Plan Nr. E 06.0 auf dem Grundstück 597/9, 539/3 KG: 46169 Weierling mit allen baurechtlichen Vorschriften und der ÖNORM B 1600 übereinstimmt.	A6 - VARIO - CENTER Revitalisierung ehem. KIKKA - Auroldmünster Projekt der Fa. TECH 3 Projektentwicklung GmbH vom 25.07.2024 mit der Plan Nr. E 06.0 auf dem Grundstück Nr. 597/9, 539/3 KG: 46169 Weierling
BAUFÜHRERERKLÄRUNG: Als Bauführer bestätige ich die Übernahme der Überwachung der gesamten Bauausführung für das Bauvorhaben A6 - VARIO - CENTER Revitalisierung ehem. KIKKA - Auroldmünster Projekt der Fa. TECH 3 Projektentwicklung GmbH vom 25.07.2024 mit der Plan Nr. E 06.0 auf dem Grundstück Nr. 597/9, 539/3 KG: 46169 Weierling	

www.tech3.at	TECH 3 FOKUSST Bauen
4963 St. Peter/Hart, Peterfeld 91, AUSTRIA T +43 7722 63200 E office@tech3.at	
ORT / DATUM PLANSTAND St. Peter am Hart 25.07.2024	Projekt Nr. T2314
DATENNAME / PFAD Z:\Kika Auroldmünster - T2314\Plan\Einreichung\Einreichplan_gesamt.rvt	PLANNUMMER / JAHR E 06.0
	GEZEICHNET / TEL.NR. / E-MAIL MT 07722/63200 - 17 m.taylor@tech3.at