




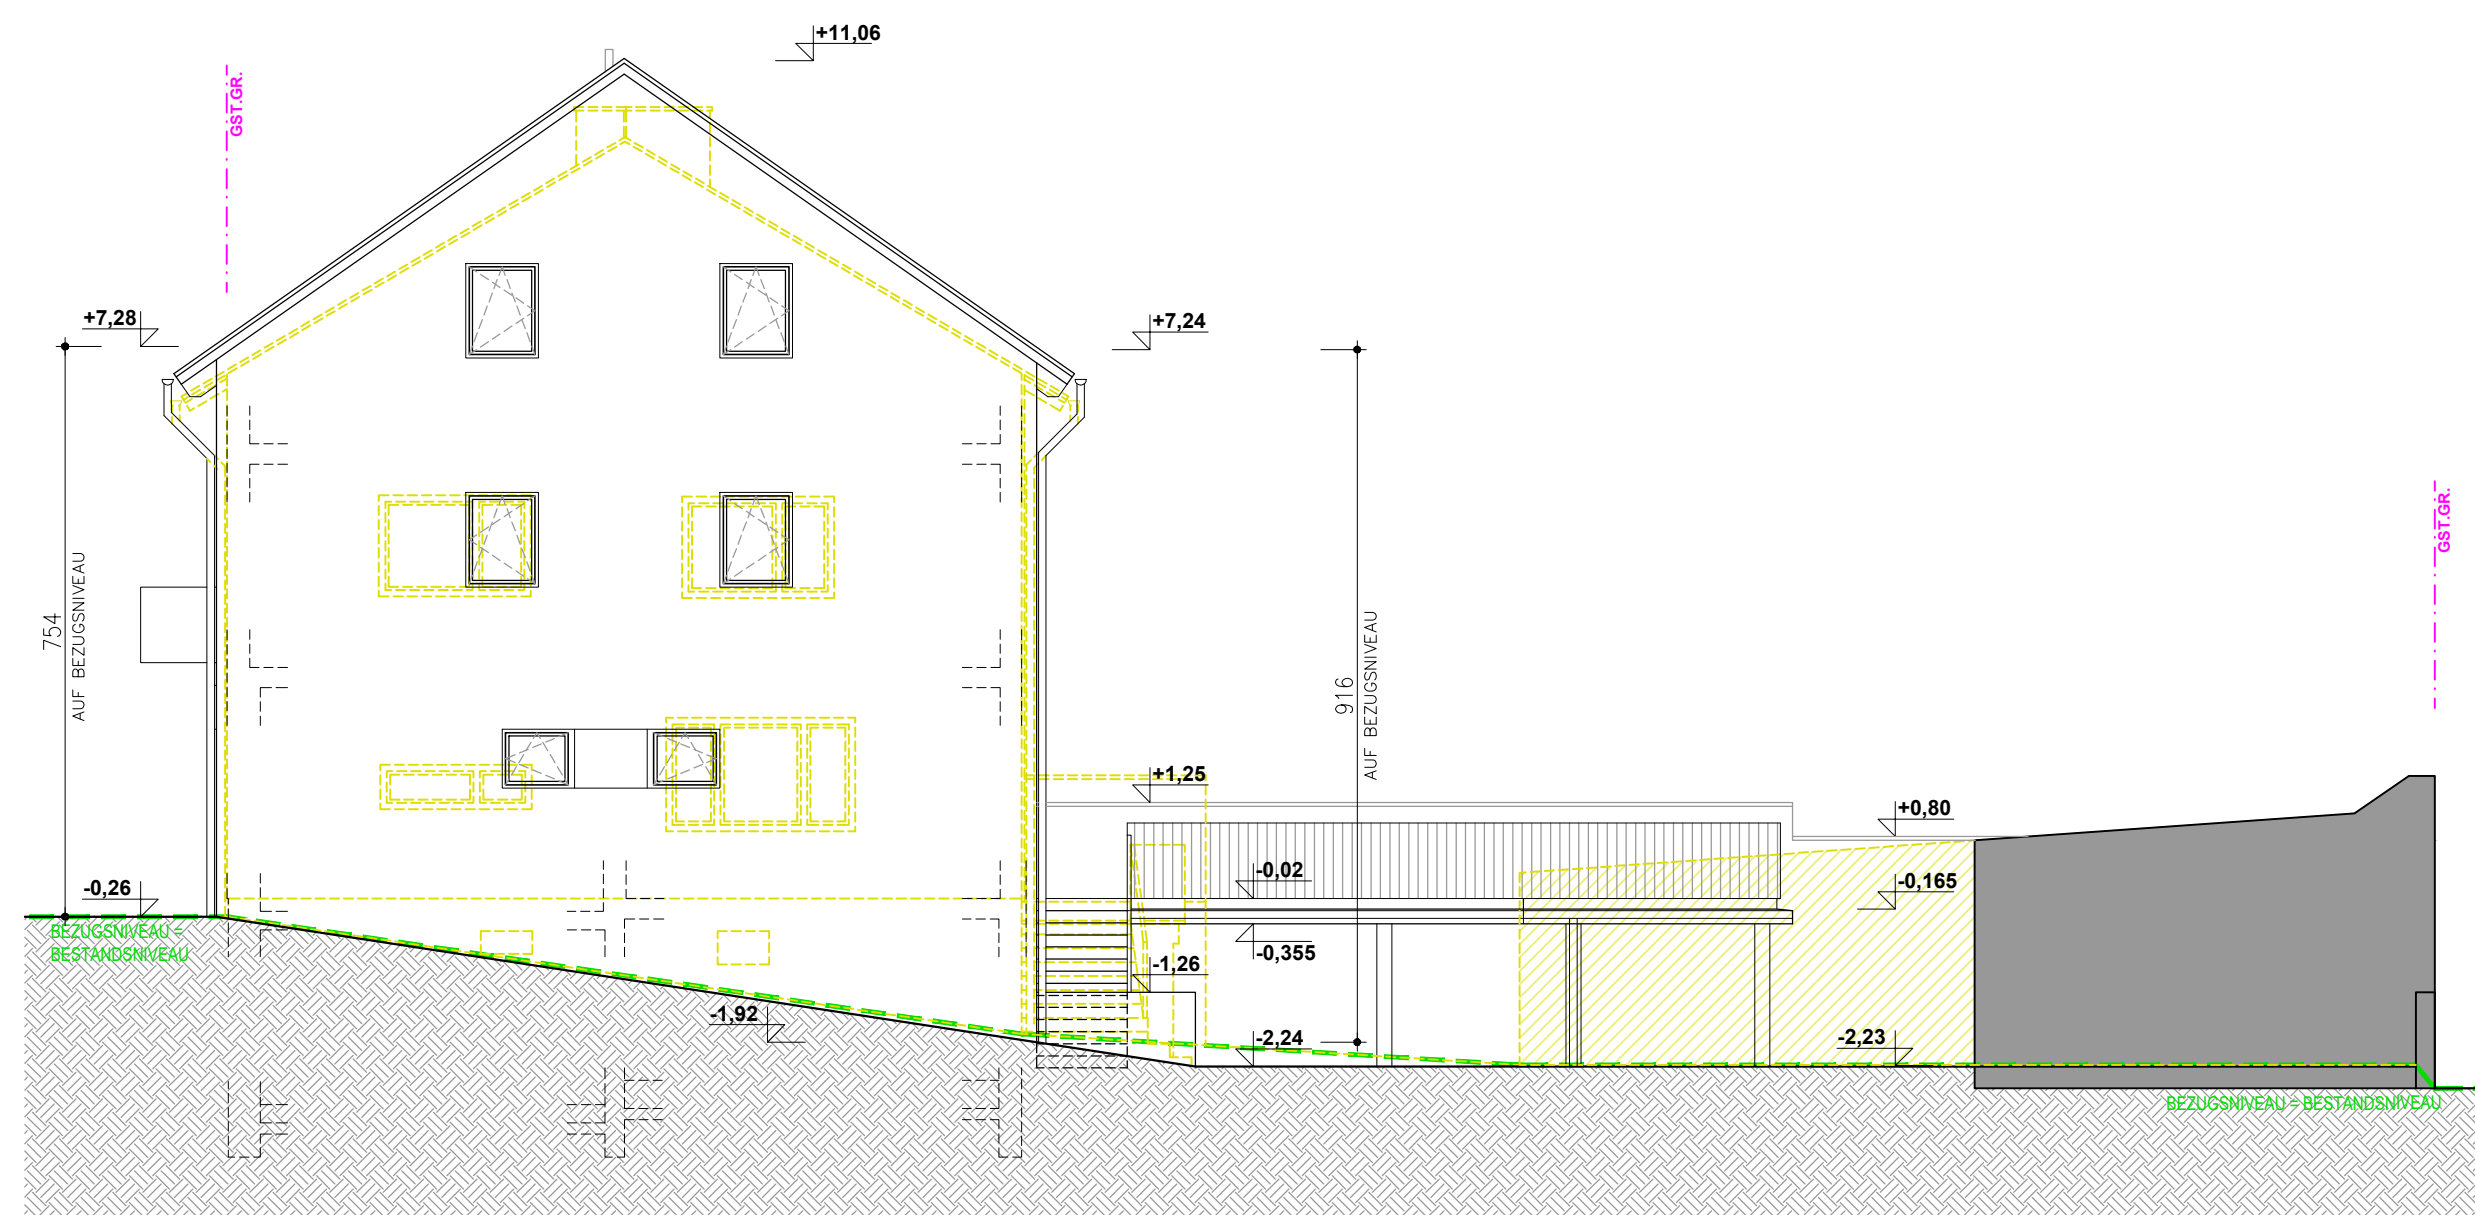


OST - ANSICHT

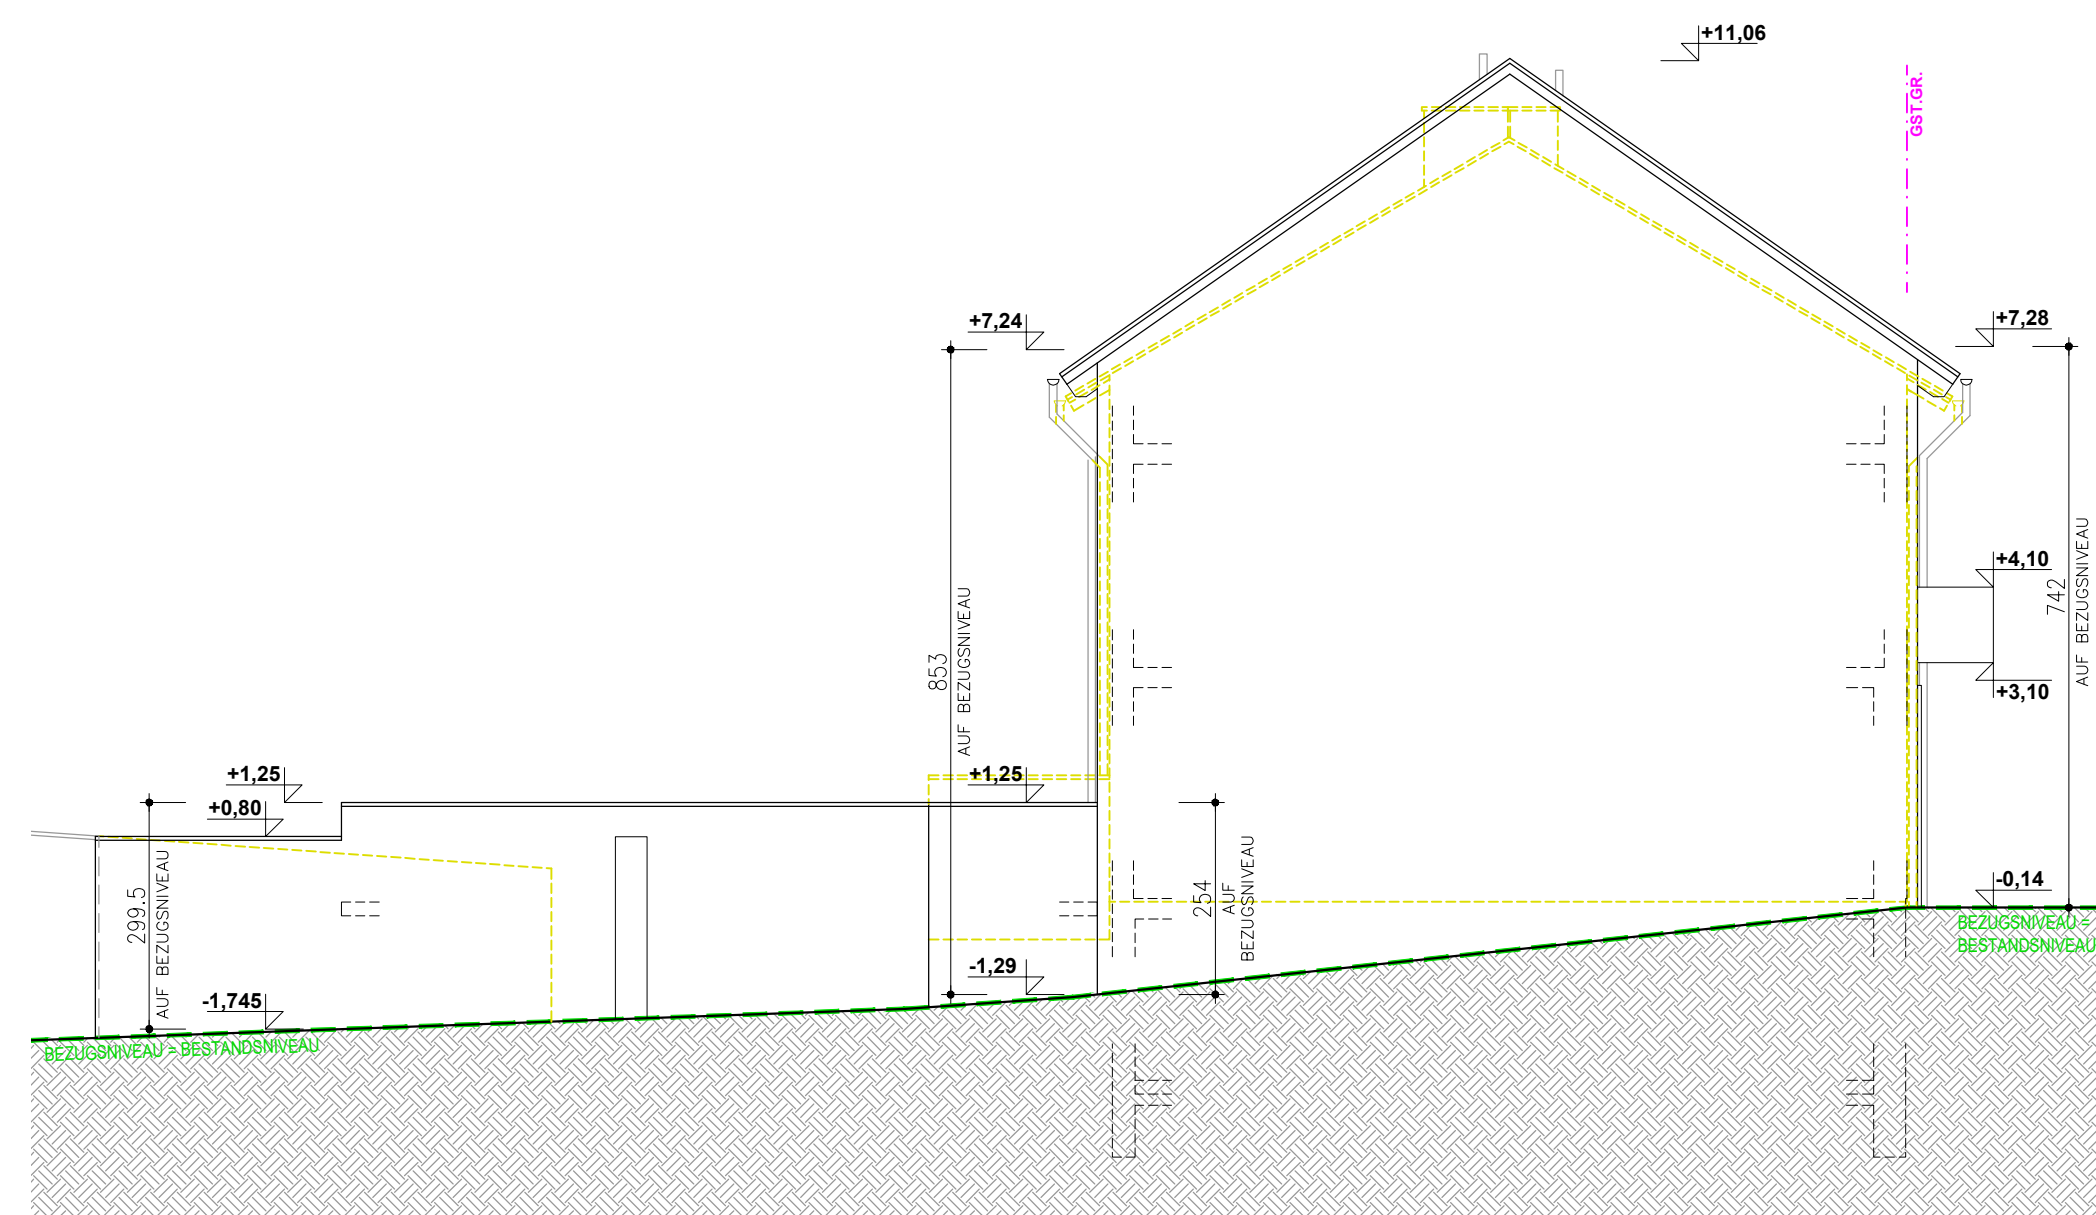

WEST - ANSICHT

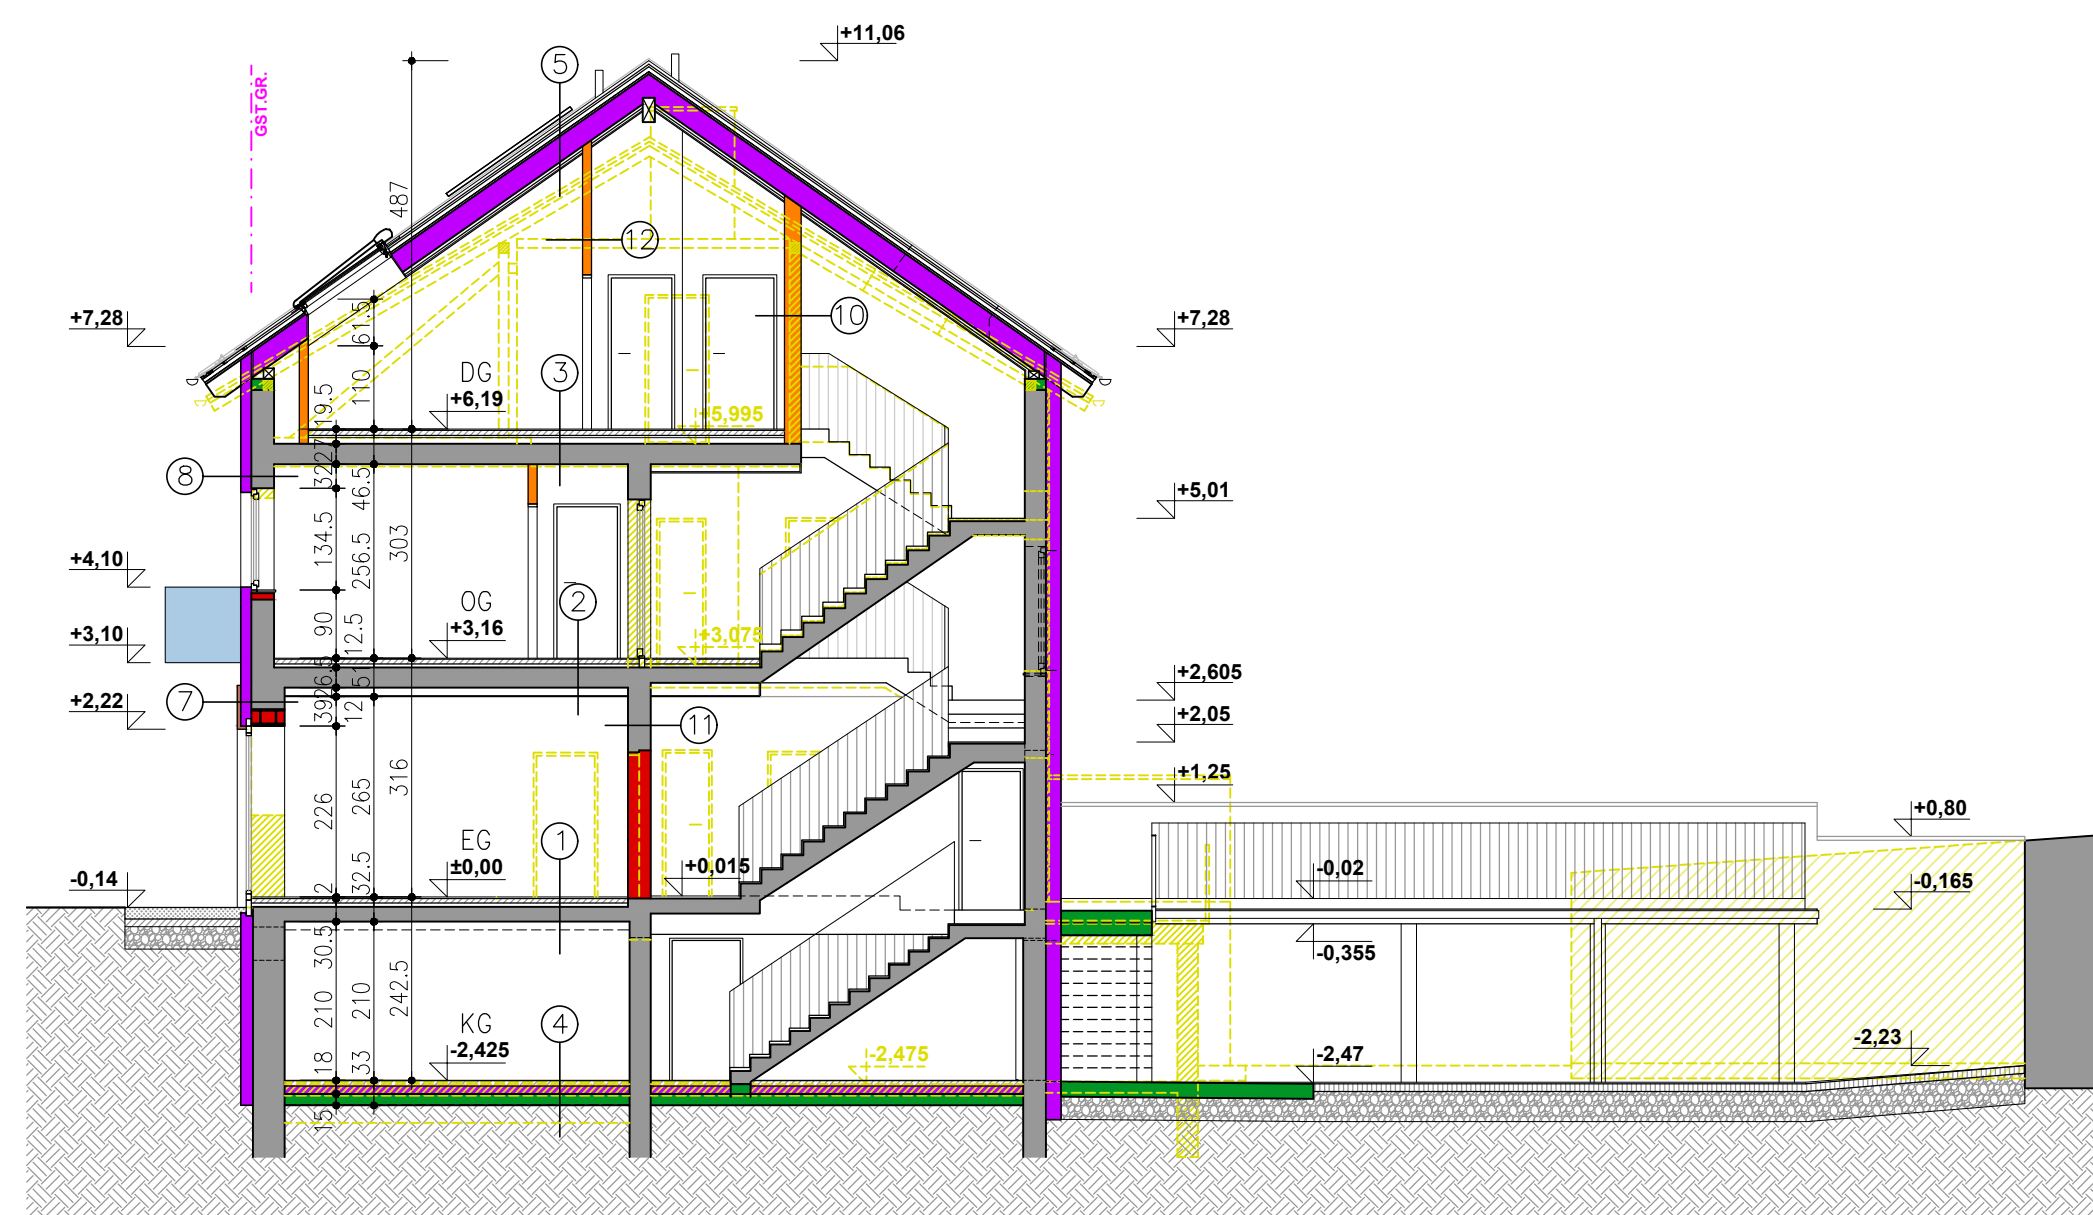


SCHNITT 1-1

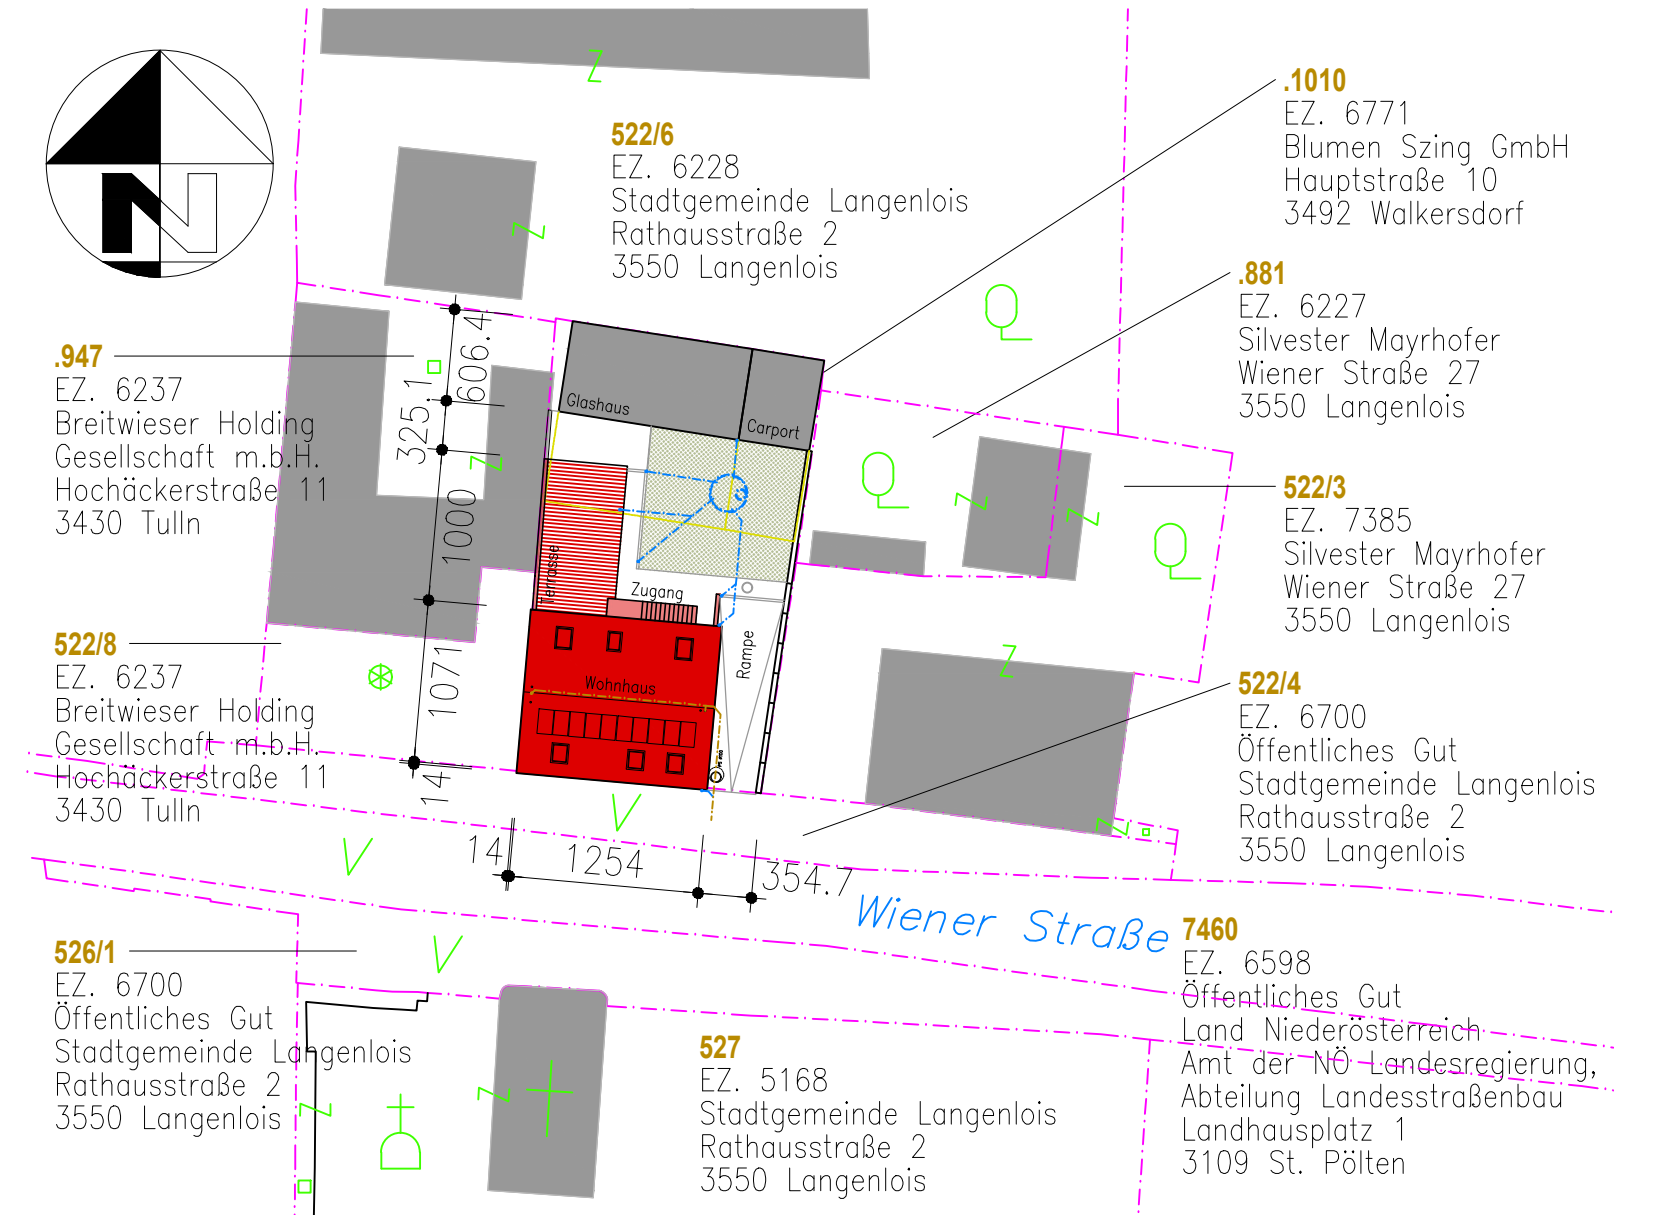


LAGEPLAN 1:500




SÜD - ANSICHT

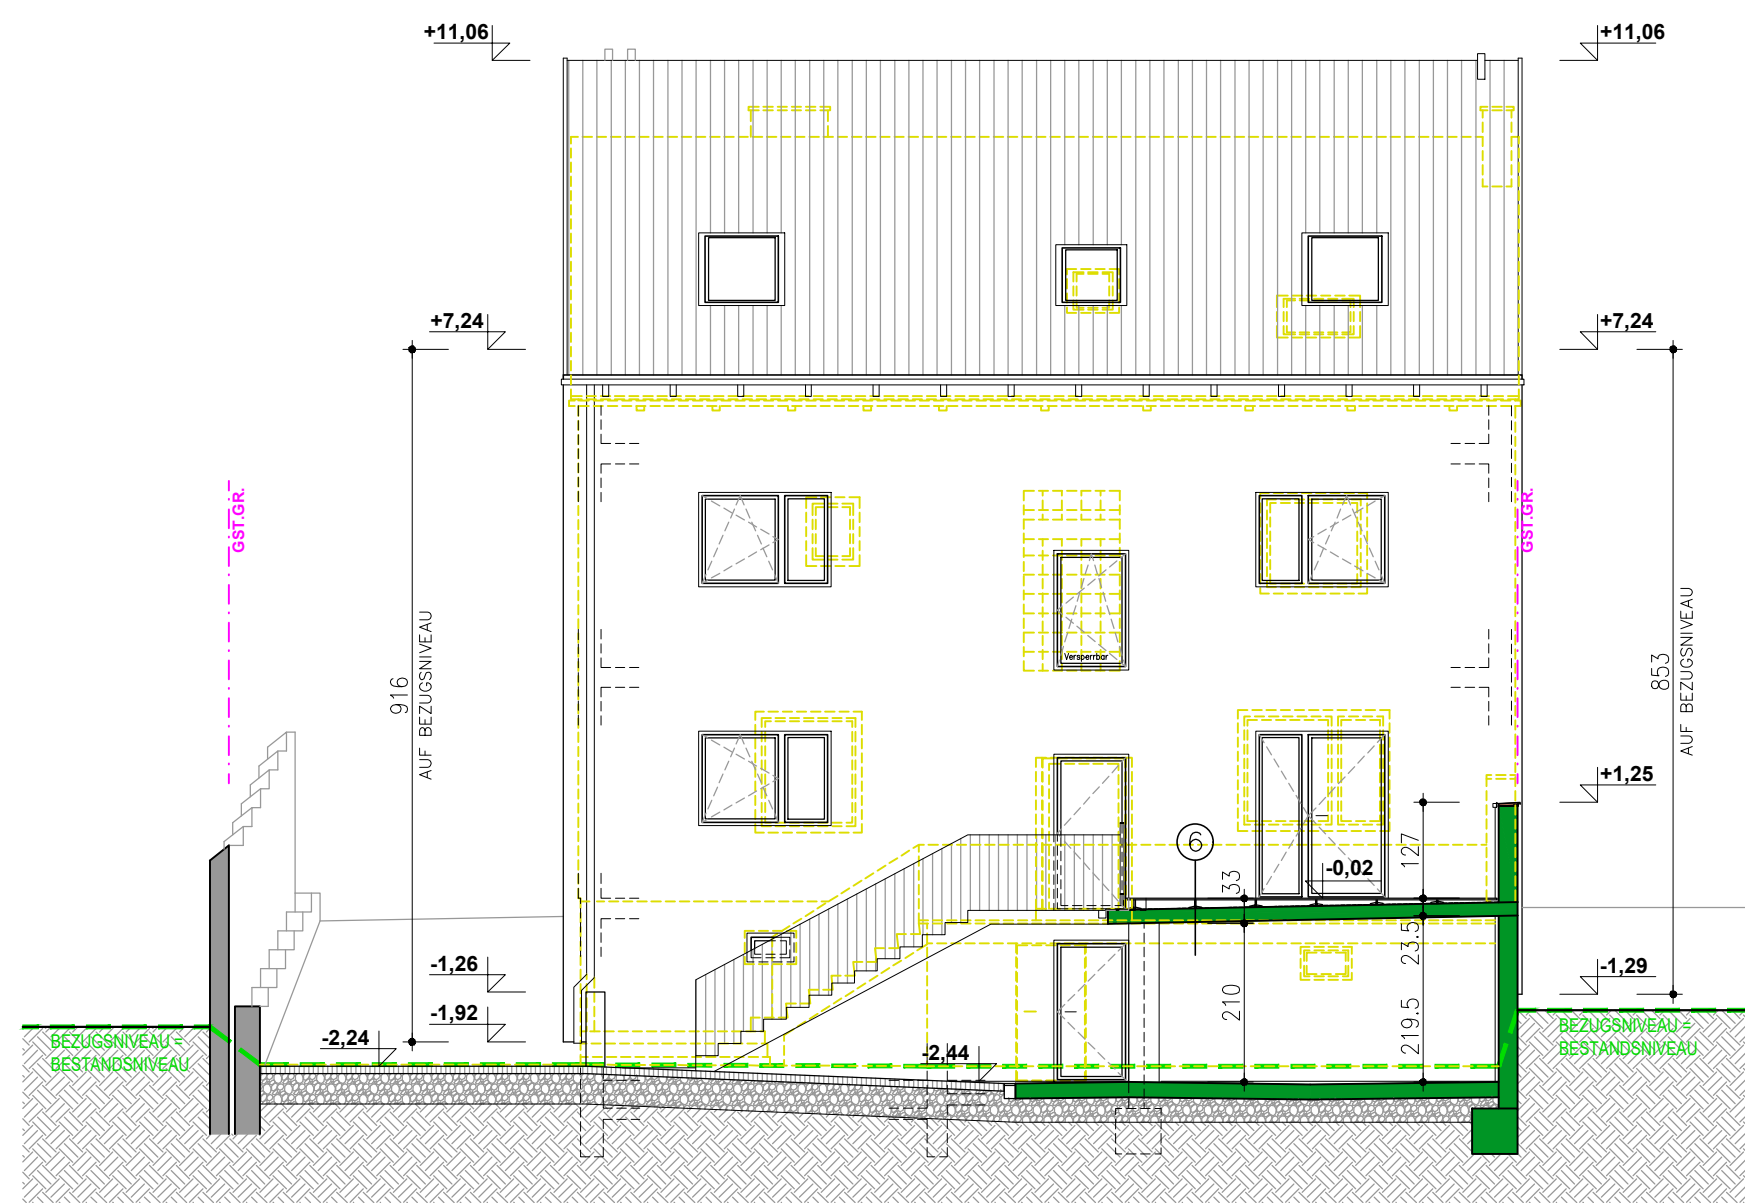


NORD - ANSICHT

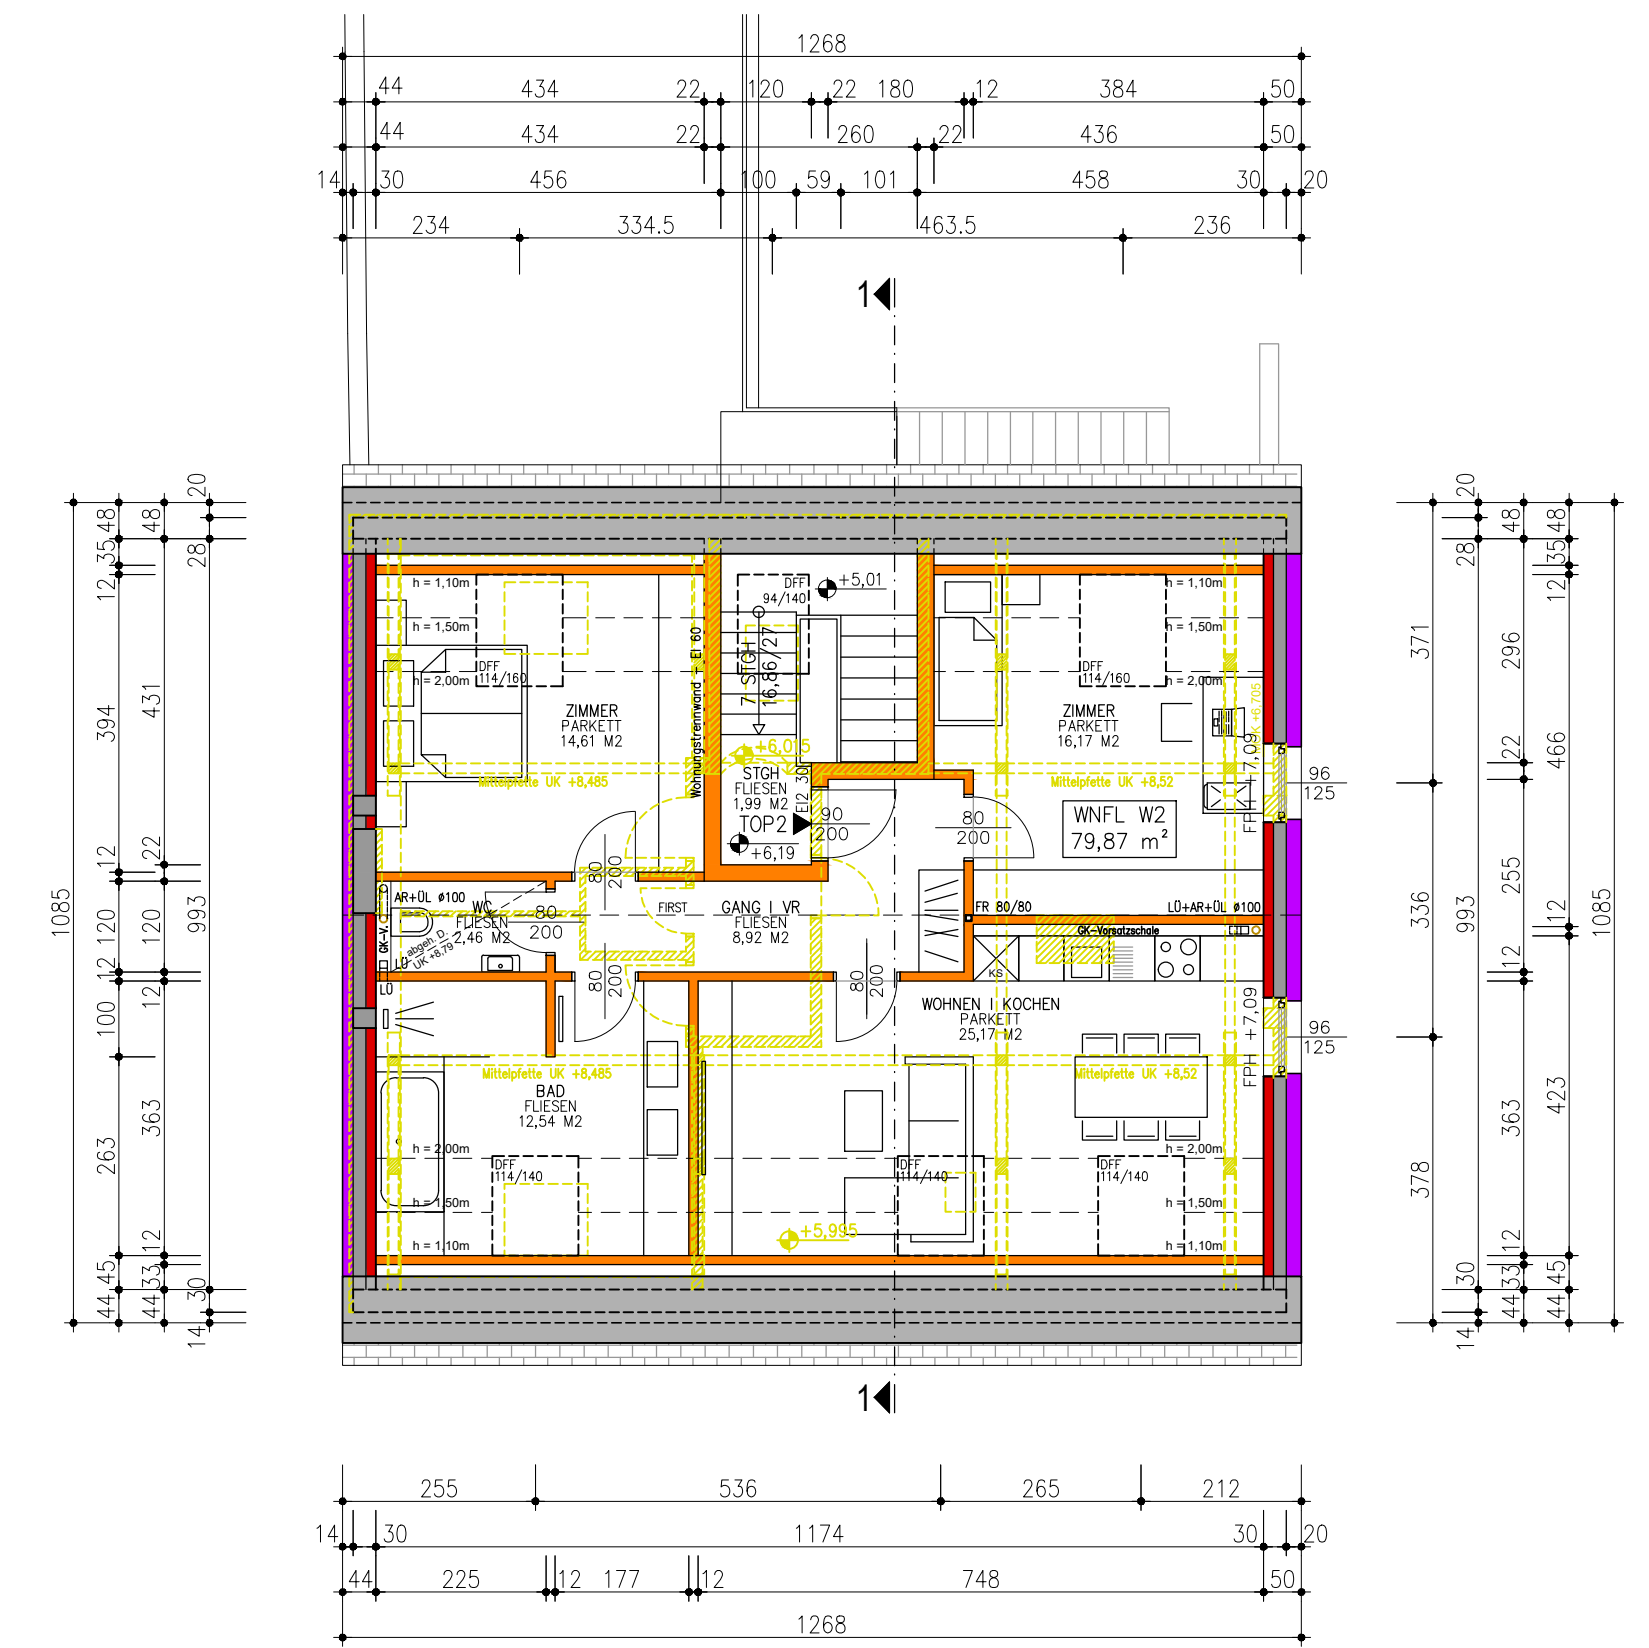


DACHGESCHOSS

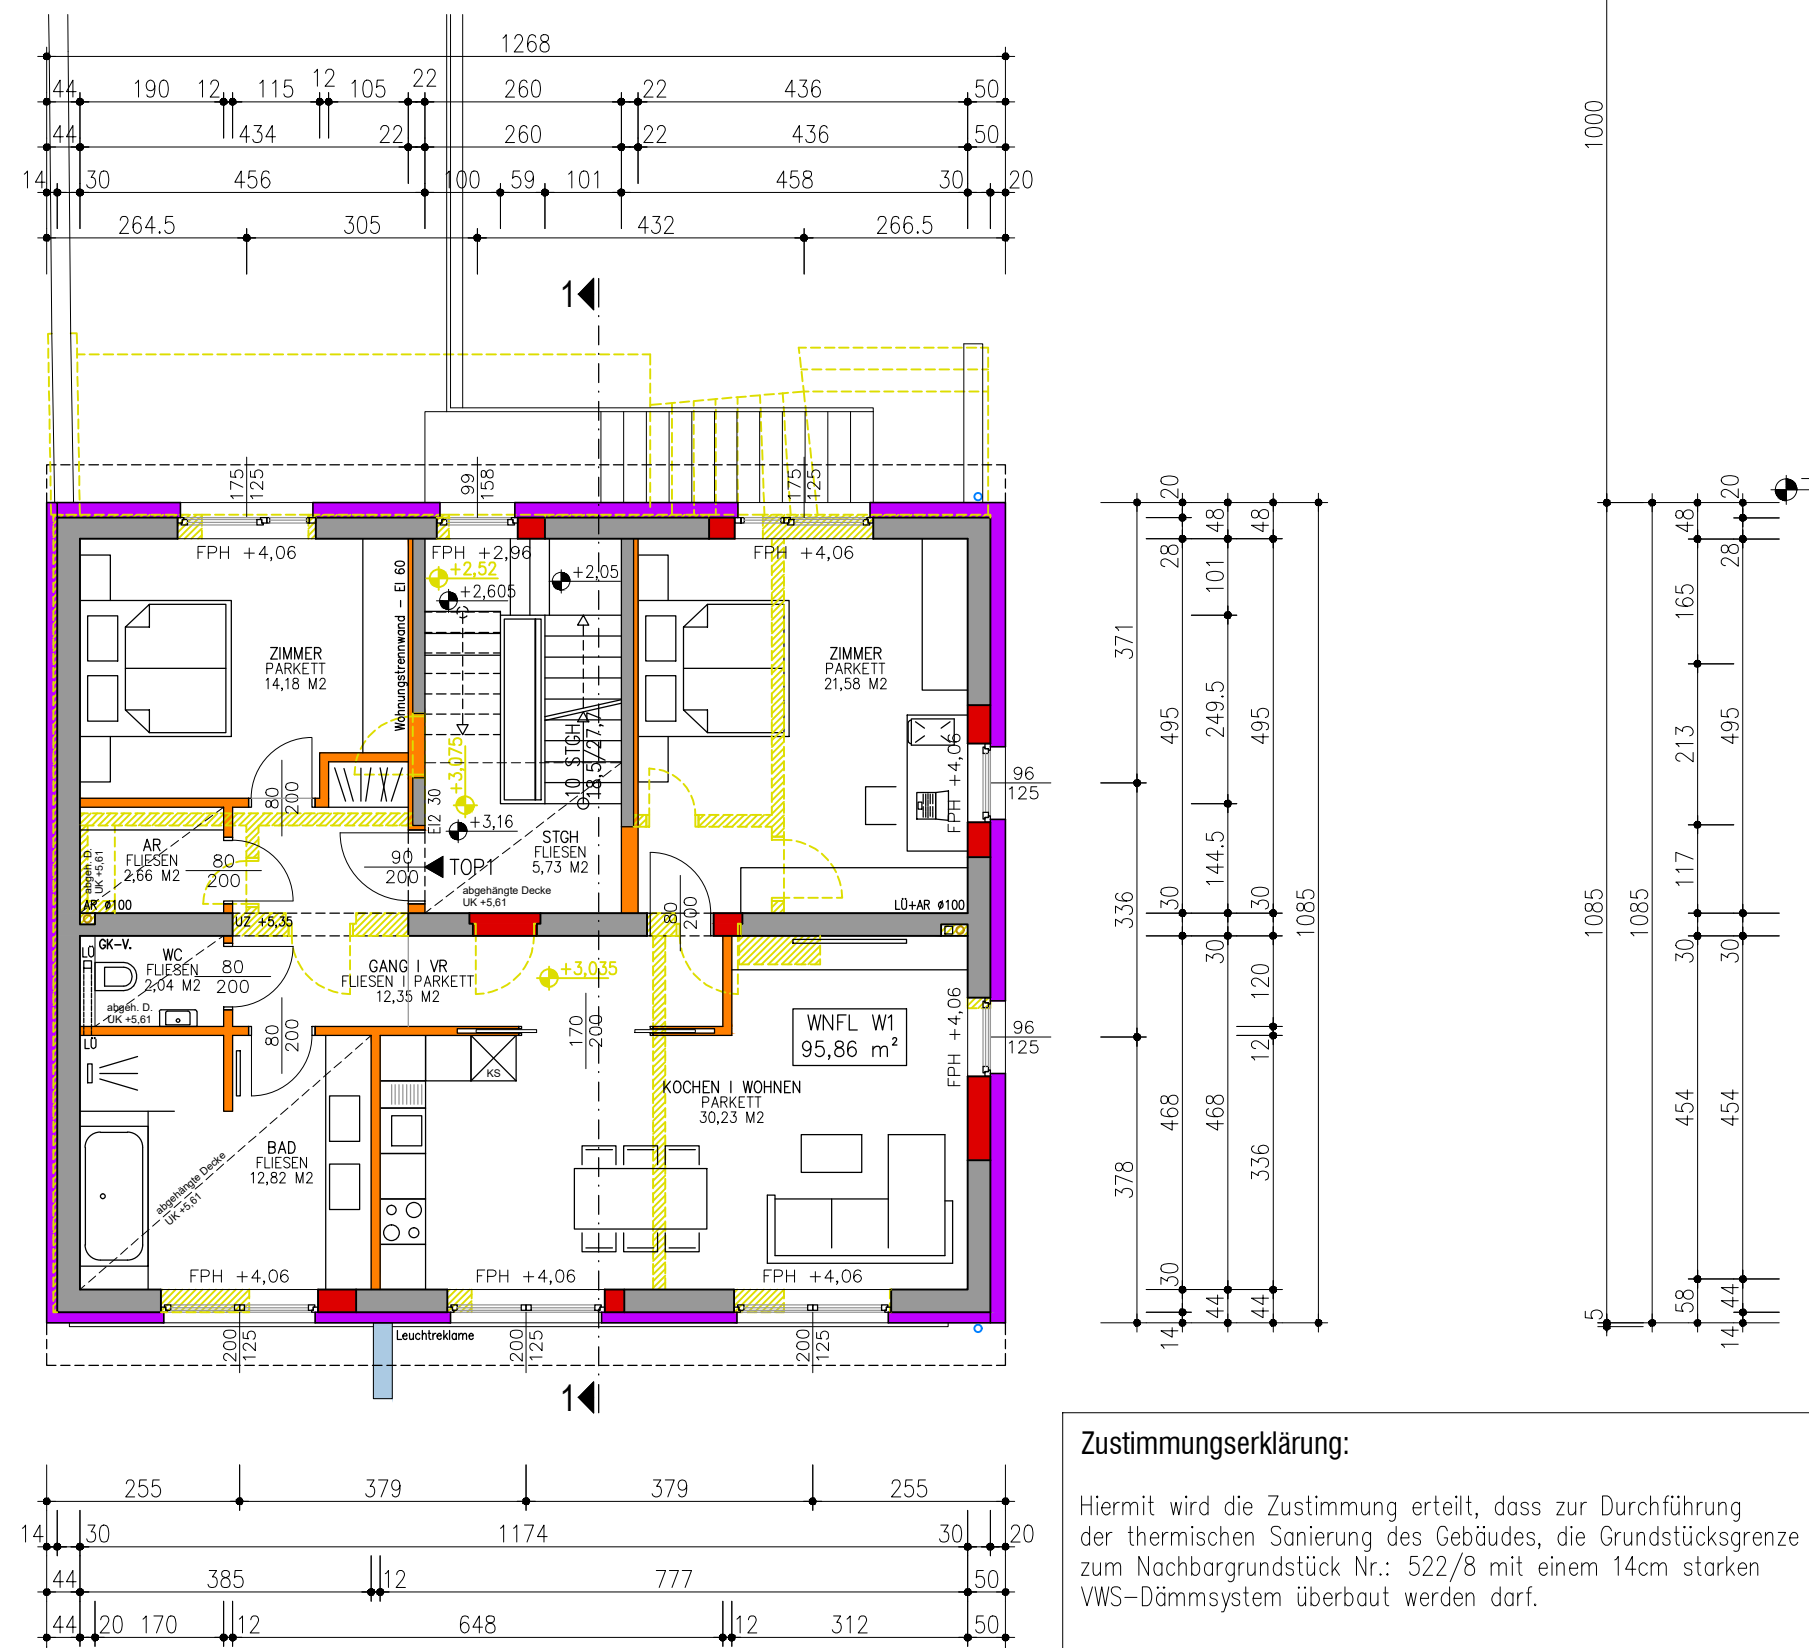

OBERGESCHOSS

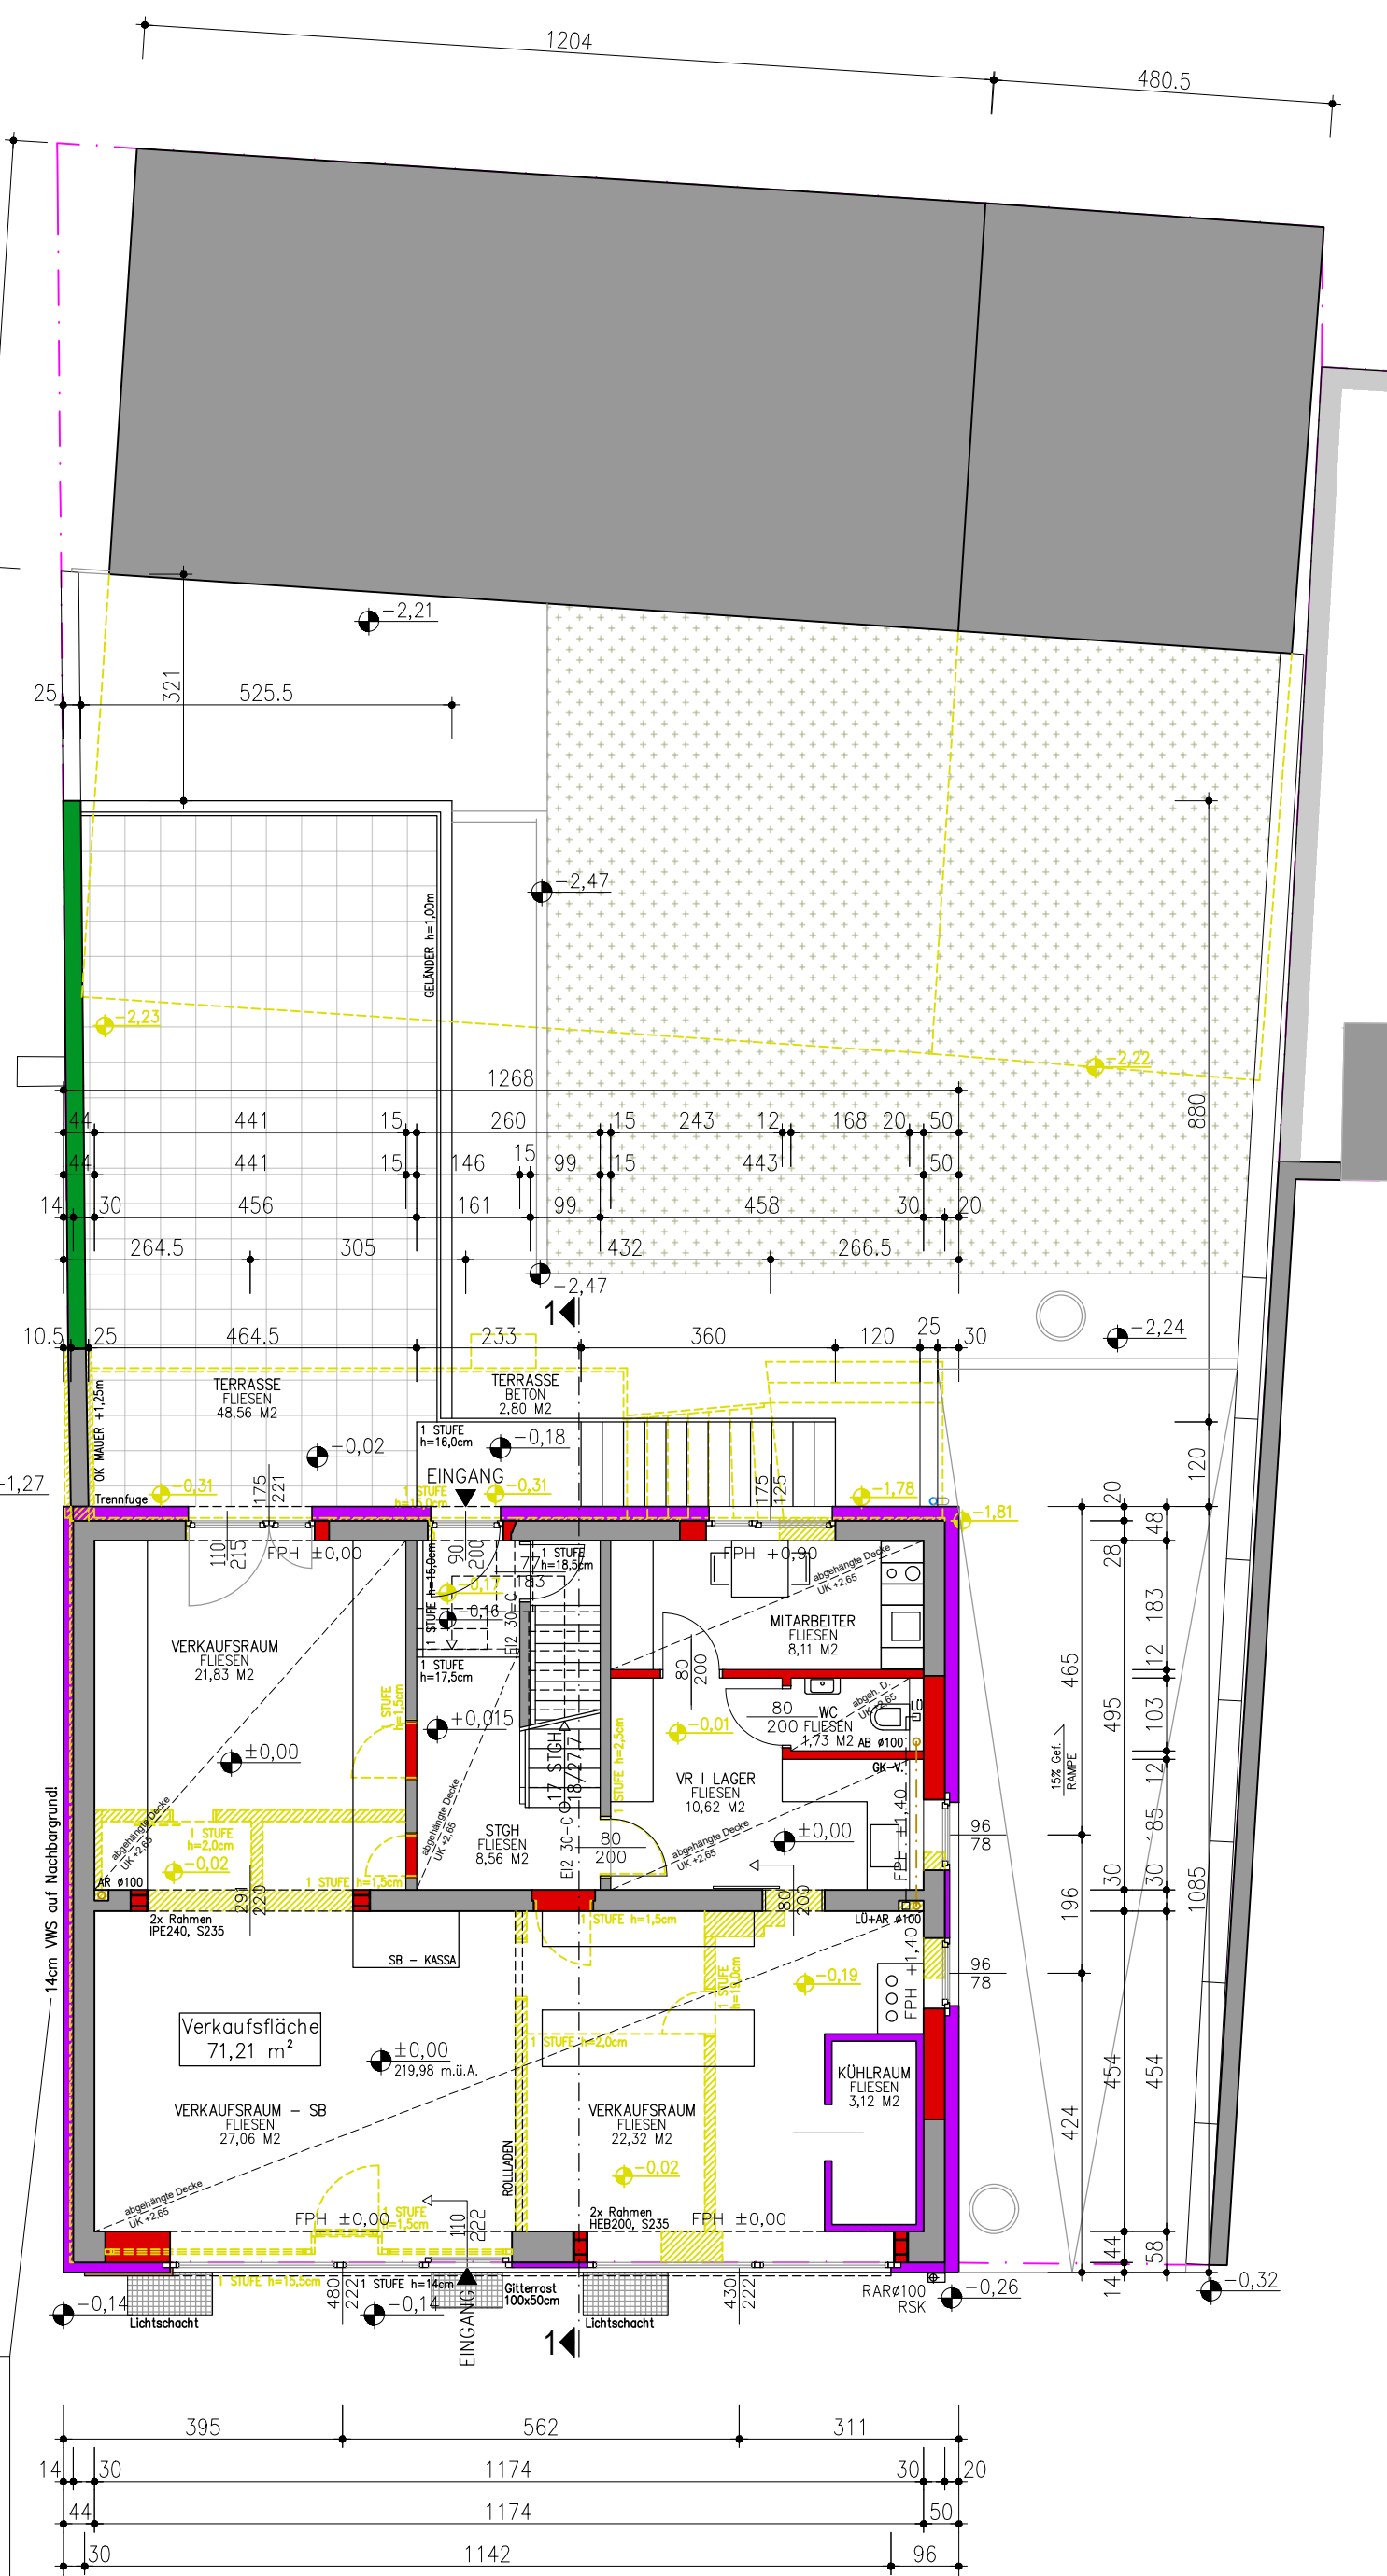

ERDGESCHOSS

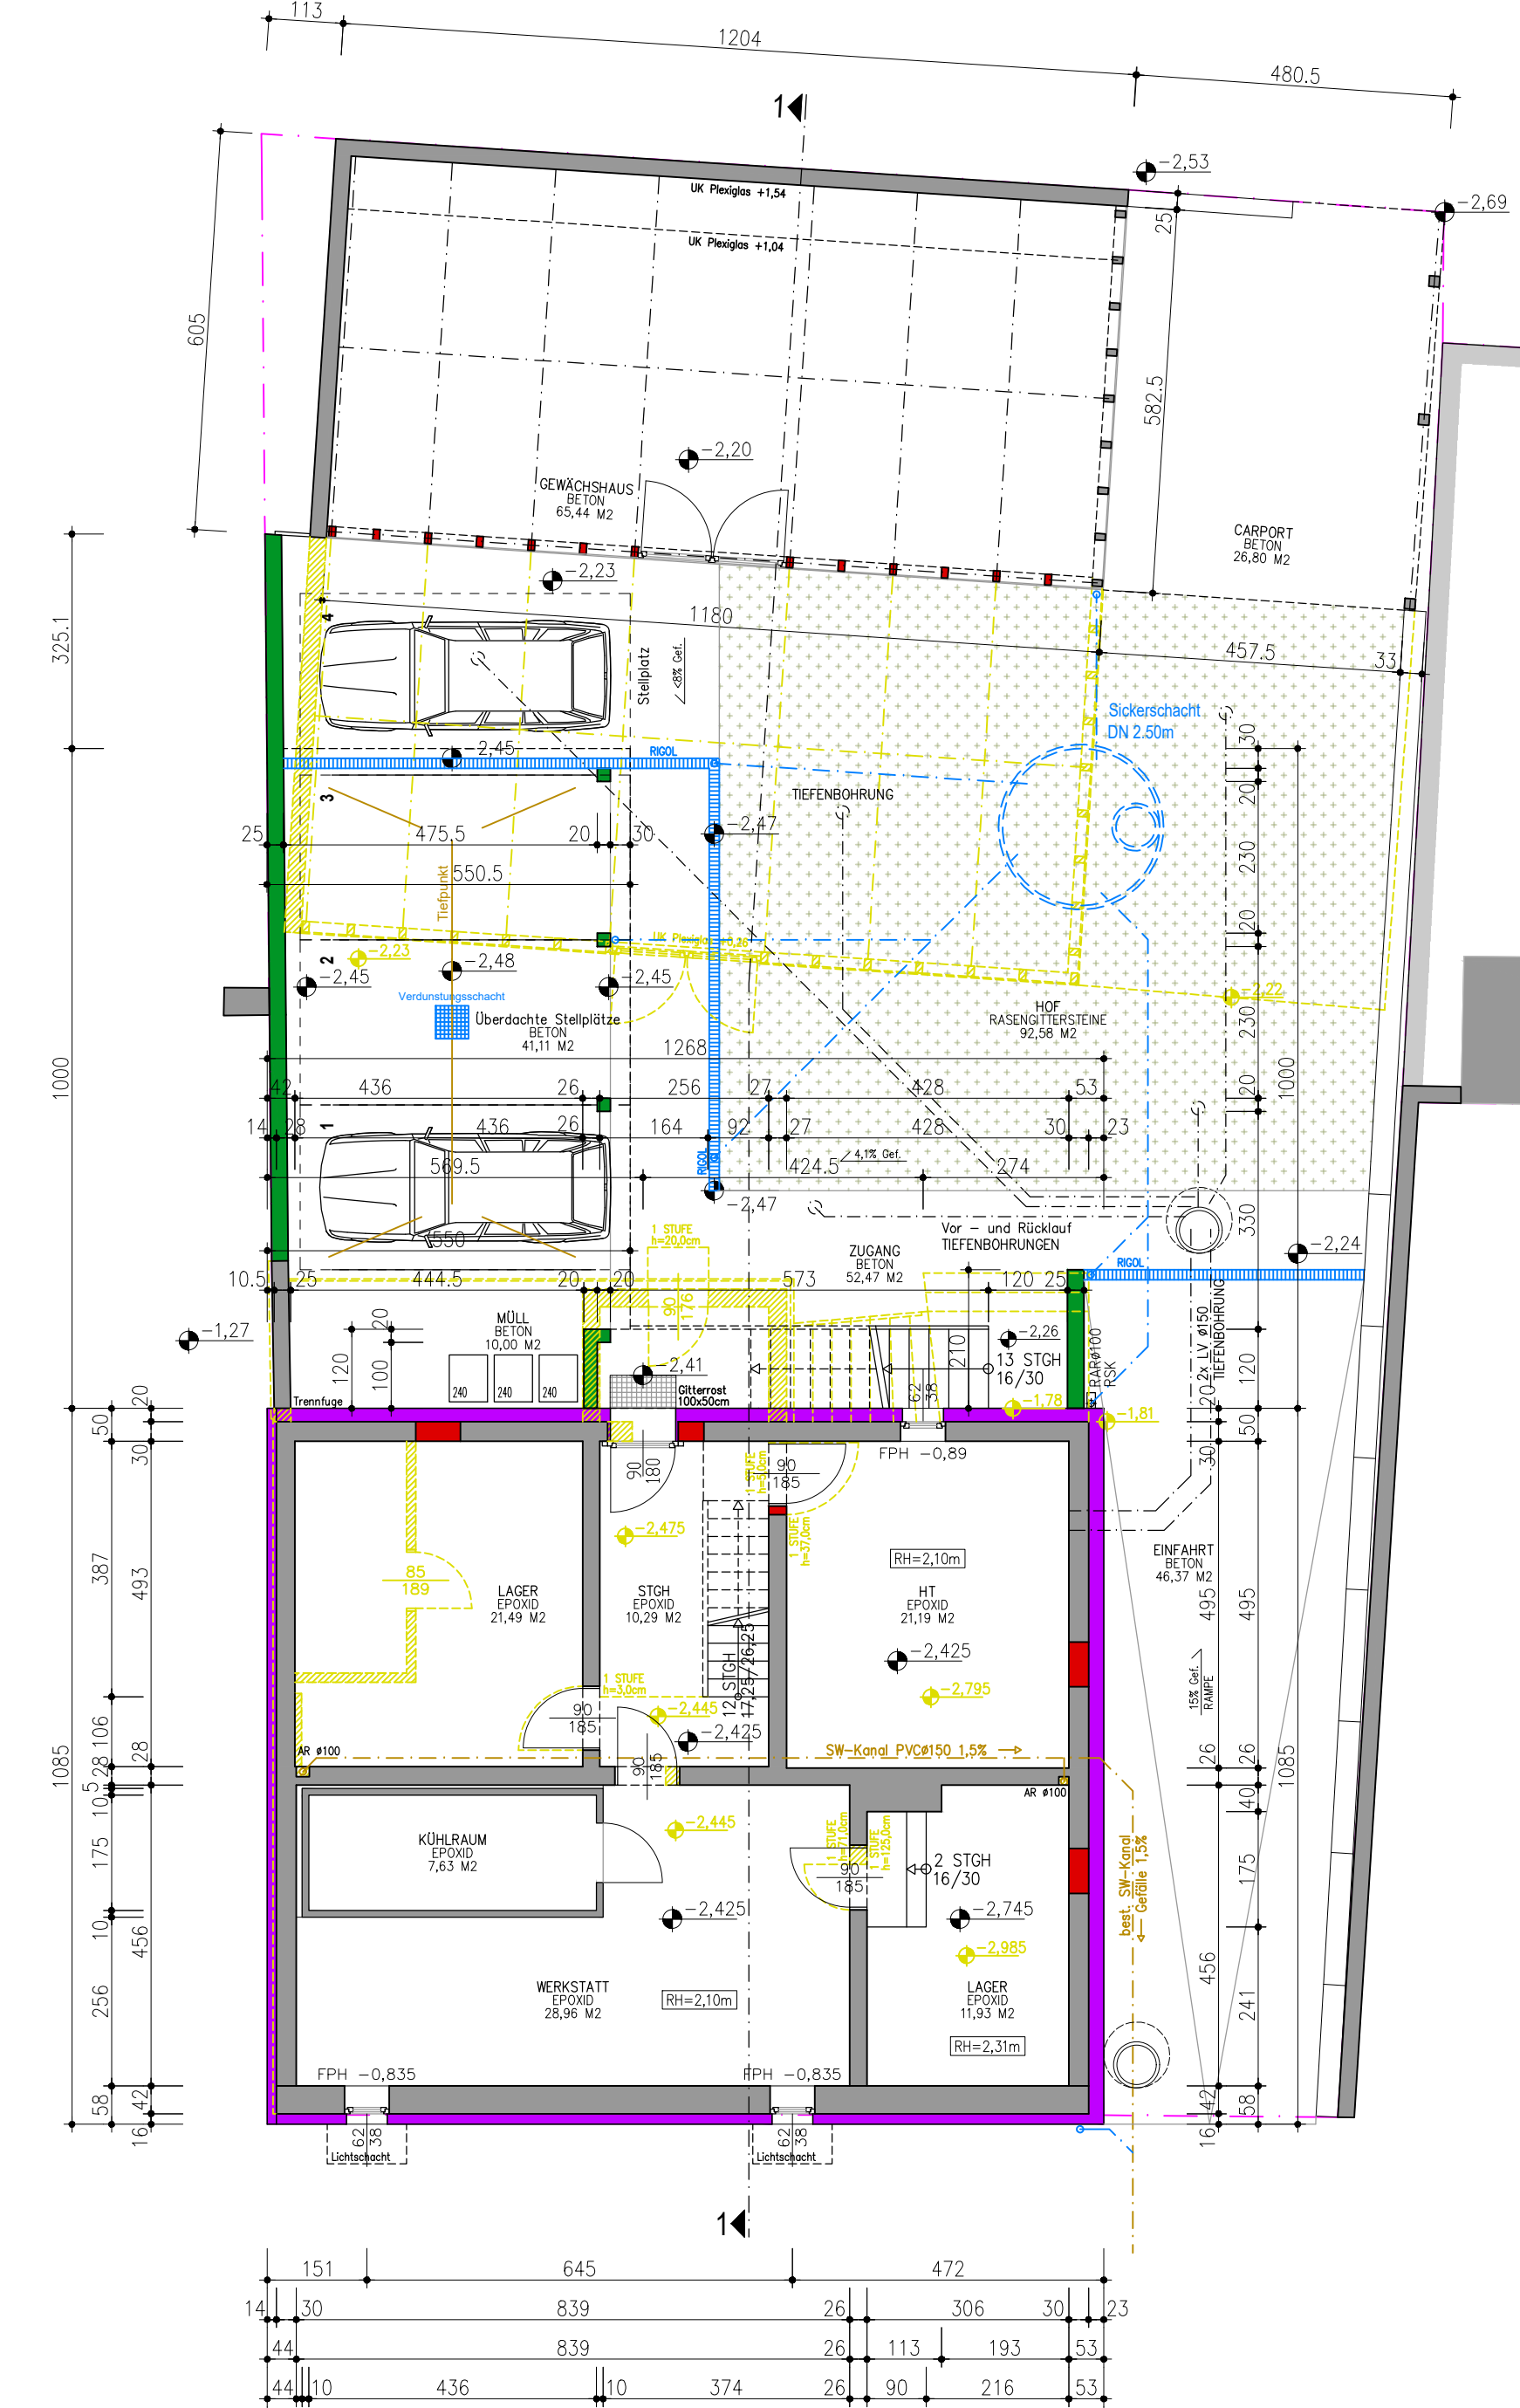

KELLERGESCHOSS

- 1 FUSSBOGEN EG
BELAG 2,00M
ESTRICH 6,00M
RITZSCHALLDÄMPL. 5,00M
BESTEHENDE DECKE 18,00M
INNENPUTZ 2,00M
- 2 FUSSBOGEN OG
BELAG 2,00M
ESTRICH 6,00M
RITZSCHALLDÄMPL. 5,00M
BESTEHENDE DECKE 25,00M
INNENPUTZ 2,00M
- 3 FUSSBOGEN DG
BELAG 2,00M
ESTRICH 6,00M
RITZSCHALLDÄMPL. 5,00M
BESTEHENDE DECKE 25,00M
INNENPUTZ 2,00M
- 4 FUSSBOGEN KG
BELAG 2,00M
ESTRICH 6,00M
RITZSCHALLDÄMPL. 5,00M
BESTEHENDE DECKE 25,00M
INNENPUTZ 2,00M
- 5 SATTELDACH - R 30
ERKTENDACHUNG 3,00M
LÄTTUNG 5,00M
KONTERTUNG 5,00M
WÄRMEDÄMMUNG 32,00M
MONTEGALÜTTUNG 2,70M
PLATTE 1,50M
- 6 AUSSENWAND HOF
INNENPUTZ 2,00M
BESTEHENDE MWK 25,00M
AUSSENPUTZ 2,00M
WD - EPS-PLUS 20,00M
REPUFUTZ
- 7 AUSSENWAND PORTAL
INNENPUTZ 2,00M
BESTEHENDE MWK 38,00M
AUSSENPUTZ 4,00M
WD - EPS-PLUS 14,00M
UNTERKONSTRUKTION MIT FASZIKAPLÄTEN 5,00M
- 8 TERRASSE
BELAG 2,00M
ALU-UK 5,0-14,00M
EPDM-DACHHAUT
DAMPFSPIEGEL M. AUßENLAGE
STÄHLECKENDECKE 18,00M
- 9 AUSSENWAND NACHBAI
INNENPUTZ 2,00M
BESTEHENDE MWK 25,00M
AUSSENPUTZ 2,00M
WD - STEINWOLLE 14,00M
REPUFUTZ
- 10 TRENNWAND - EI 60
2x Df - PLATE 2,50M
UNTERKONSTRUKTION 7,50M
Df - PLATE 1,250M
2x Df - PLATE 2,50M
- 11 TRAGENDE INNENWAND
INNENPUTZ 2,50M
BESTEHENDE MWK 25,00M
INNENPUTZ 2,50M
- 12 INNENWAND
GIPS-KARTON-PLATE 1,250M
UNTERKONSTRUKTION 15,00M
GIPS-KARTON-PLATE 1,250M

AUFBAUTEN

EINREICHPLAN

parie
A
B
D
C
F

projekt

Für den Um- und Ausbau eines bestehenden Gebäudes,
für die Kat. Gemeinde 12215 Langenlois, Wiener Straße 23, auf Gst. Nr. 1010, EZ. 6771,
für die Blumen Szing GmbH, 3492 Walkersdorf, Hauptstraße 10.

planinhalt

Grundrisse M 1:100
Schnitte M 1:100
Ansichten M 1:100
Lageplan M 1:500

bauwerber & grundeigentümer

Blumen Szing GmbH
Hauptstraße 10
3492 Walkersdorf

legende

BESTAND
ABBRUCH
MWK NEU
GIPS-KARTON NEU
HOLZ
DÄMMUNG

GRUNDSTÜCKSGRENZE
BEZUGSNIVEAU
RW - KANAL
SW - KANAL

planverfasser

BAUMEISTER
Schmid
juergenschmid@son.at

baubehörde

datum April 2024 plannummer 111/2024/01 plangröße 0,69 m2