

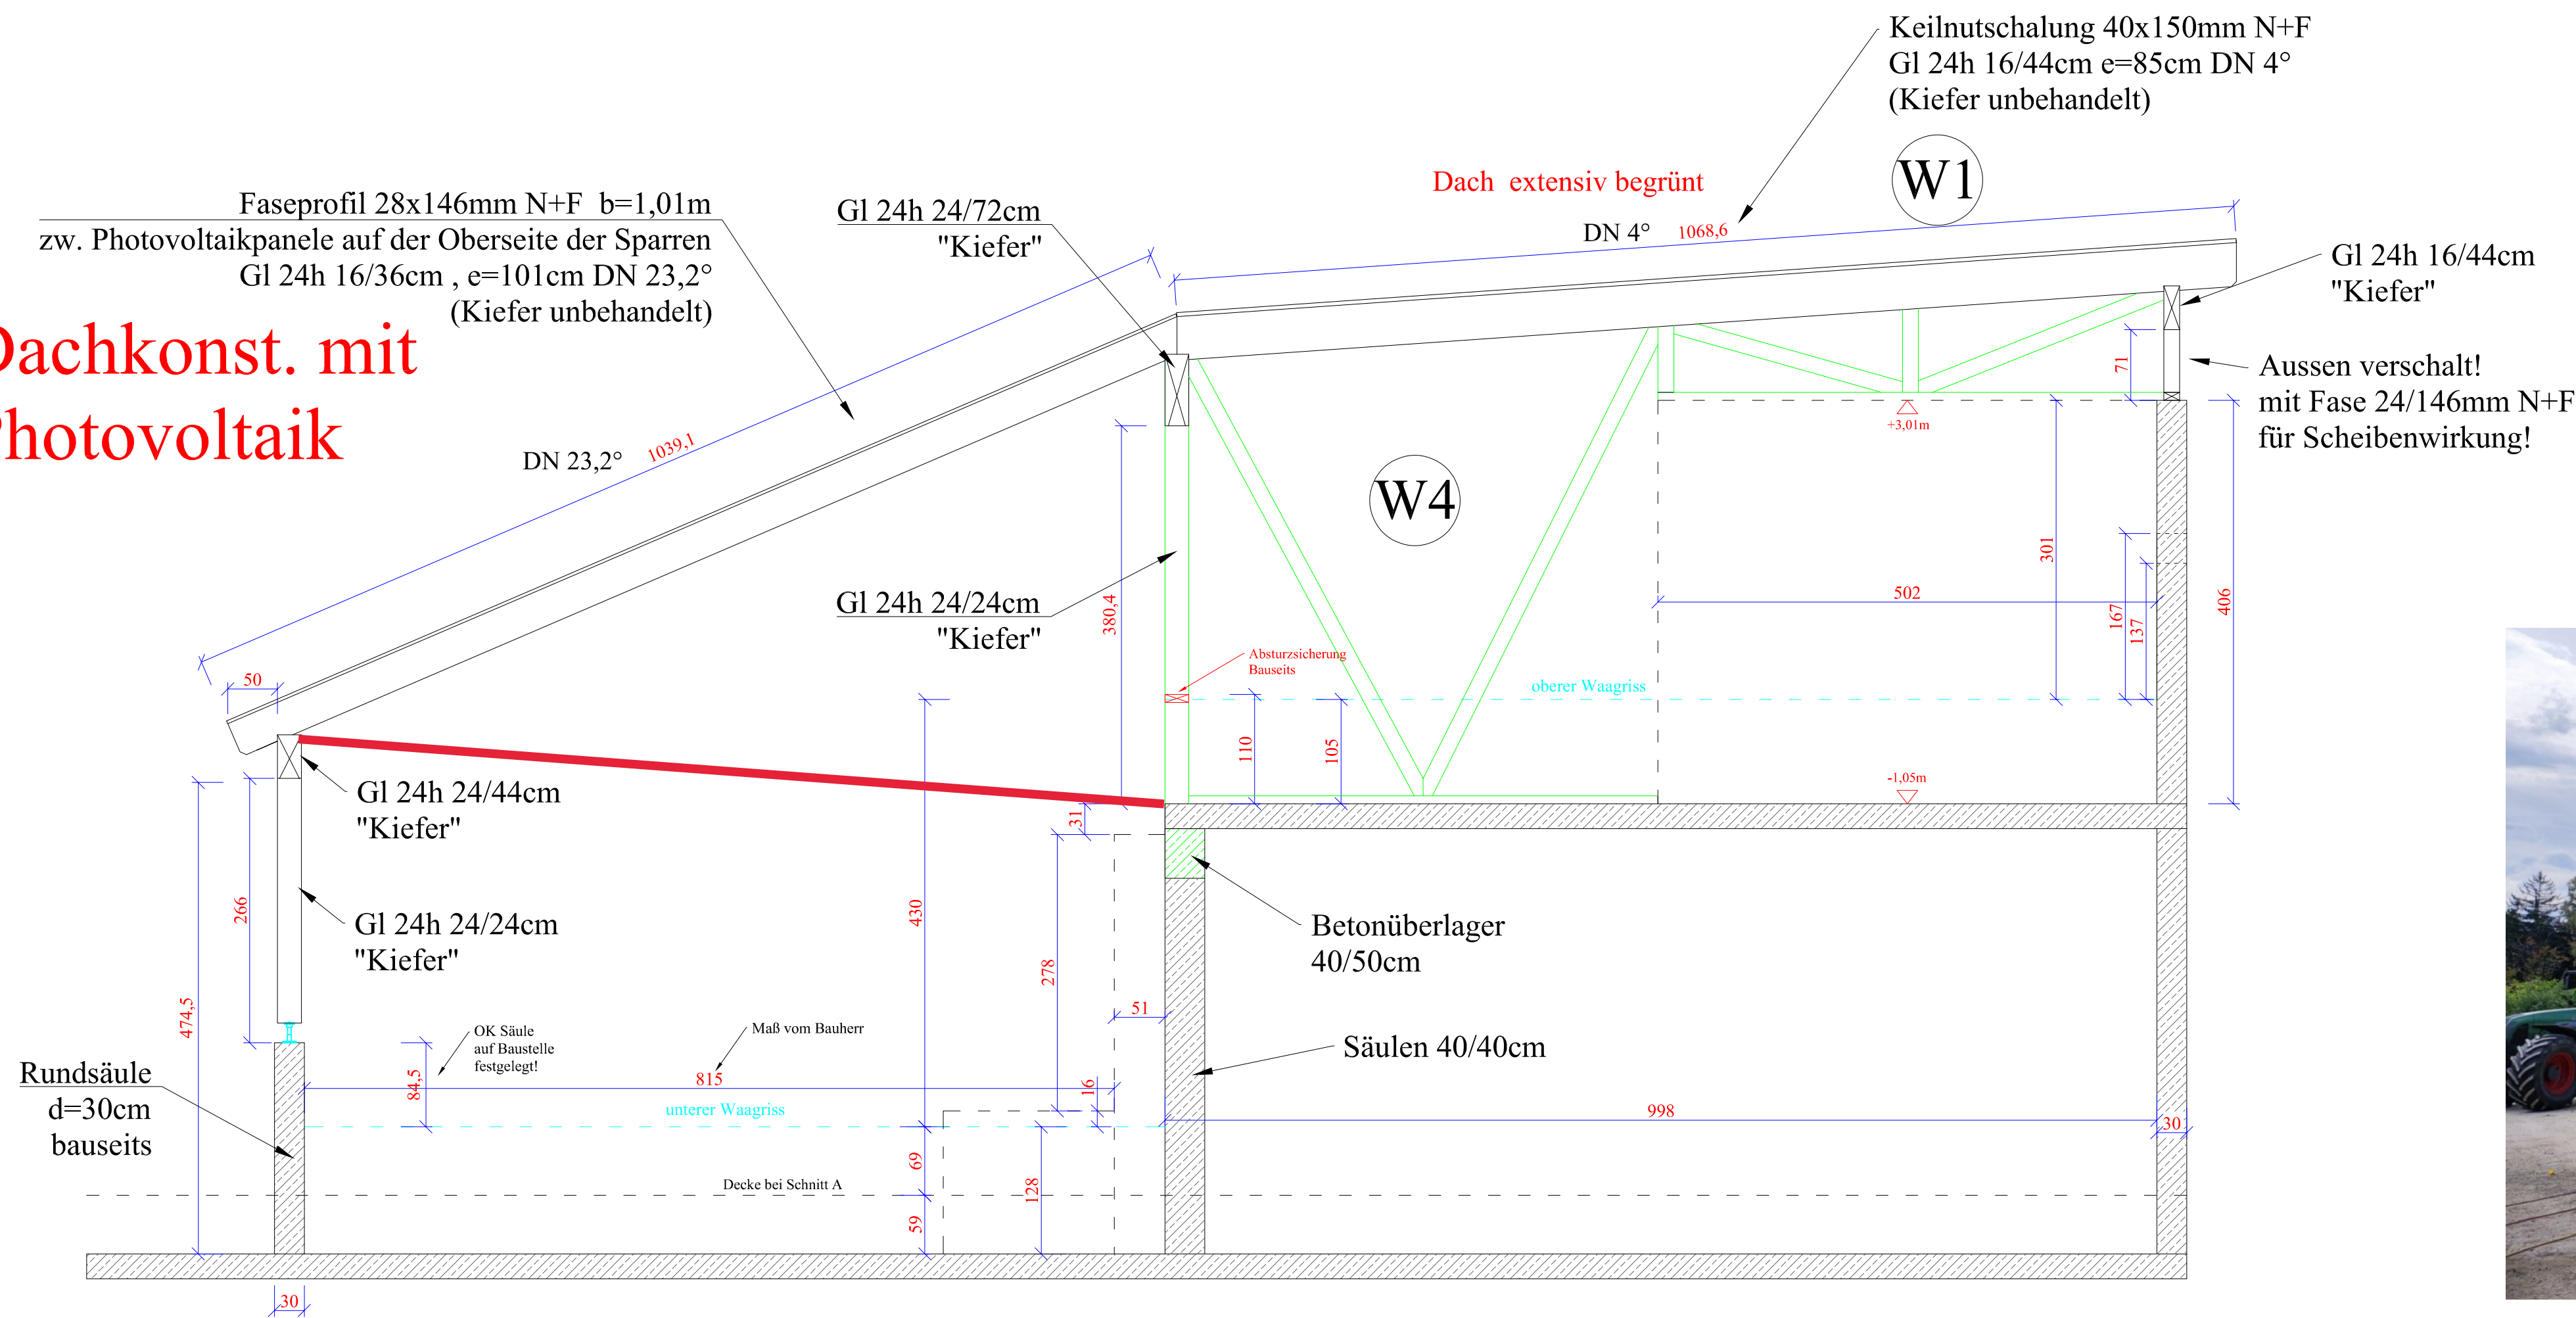


Dachkonst. mit Photovoltaik

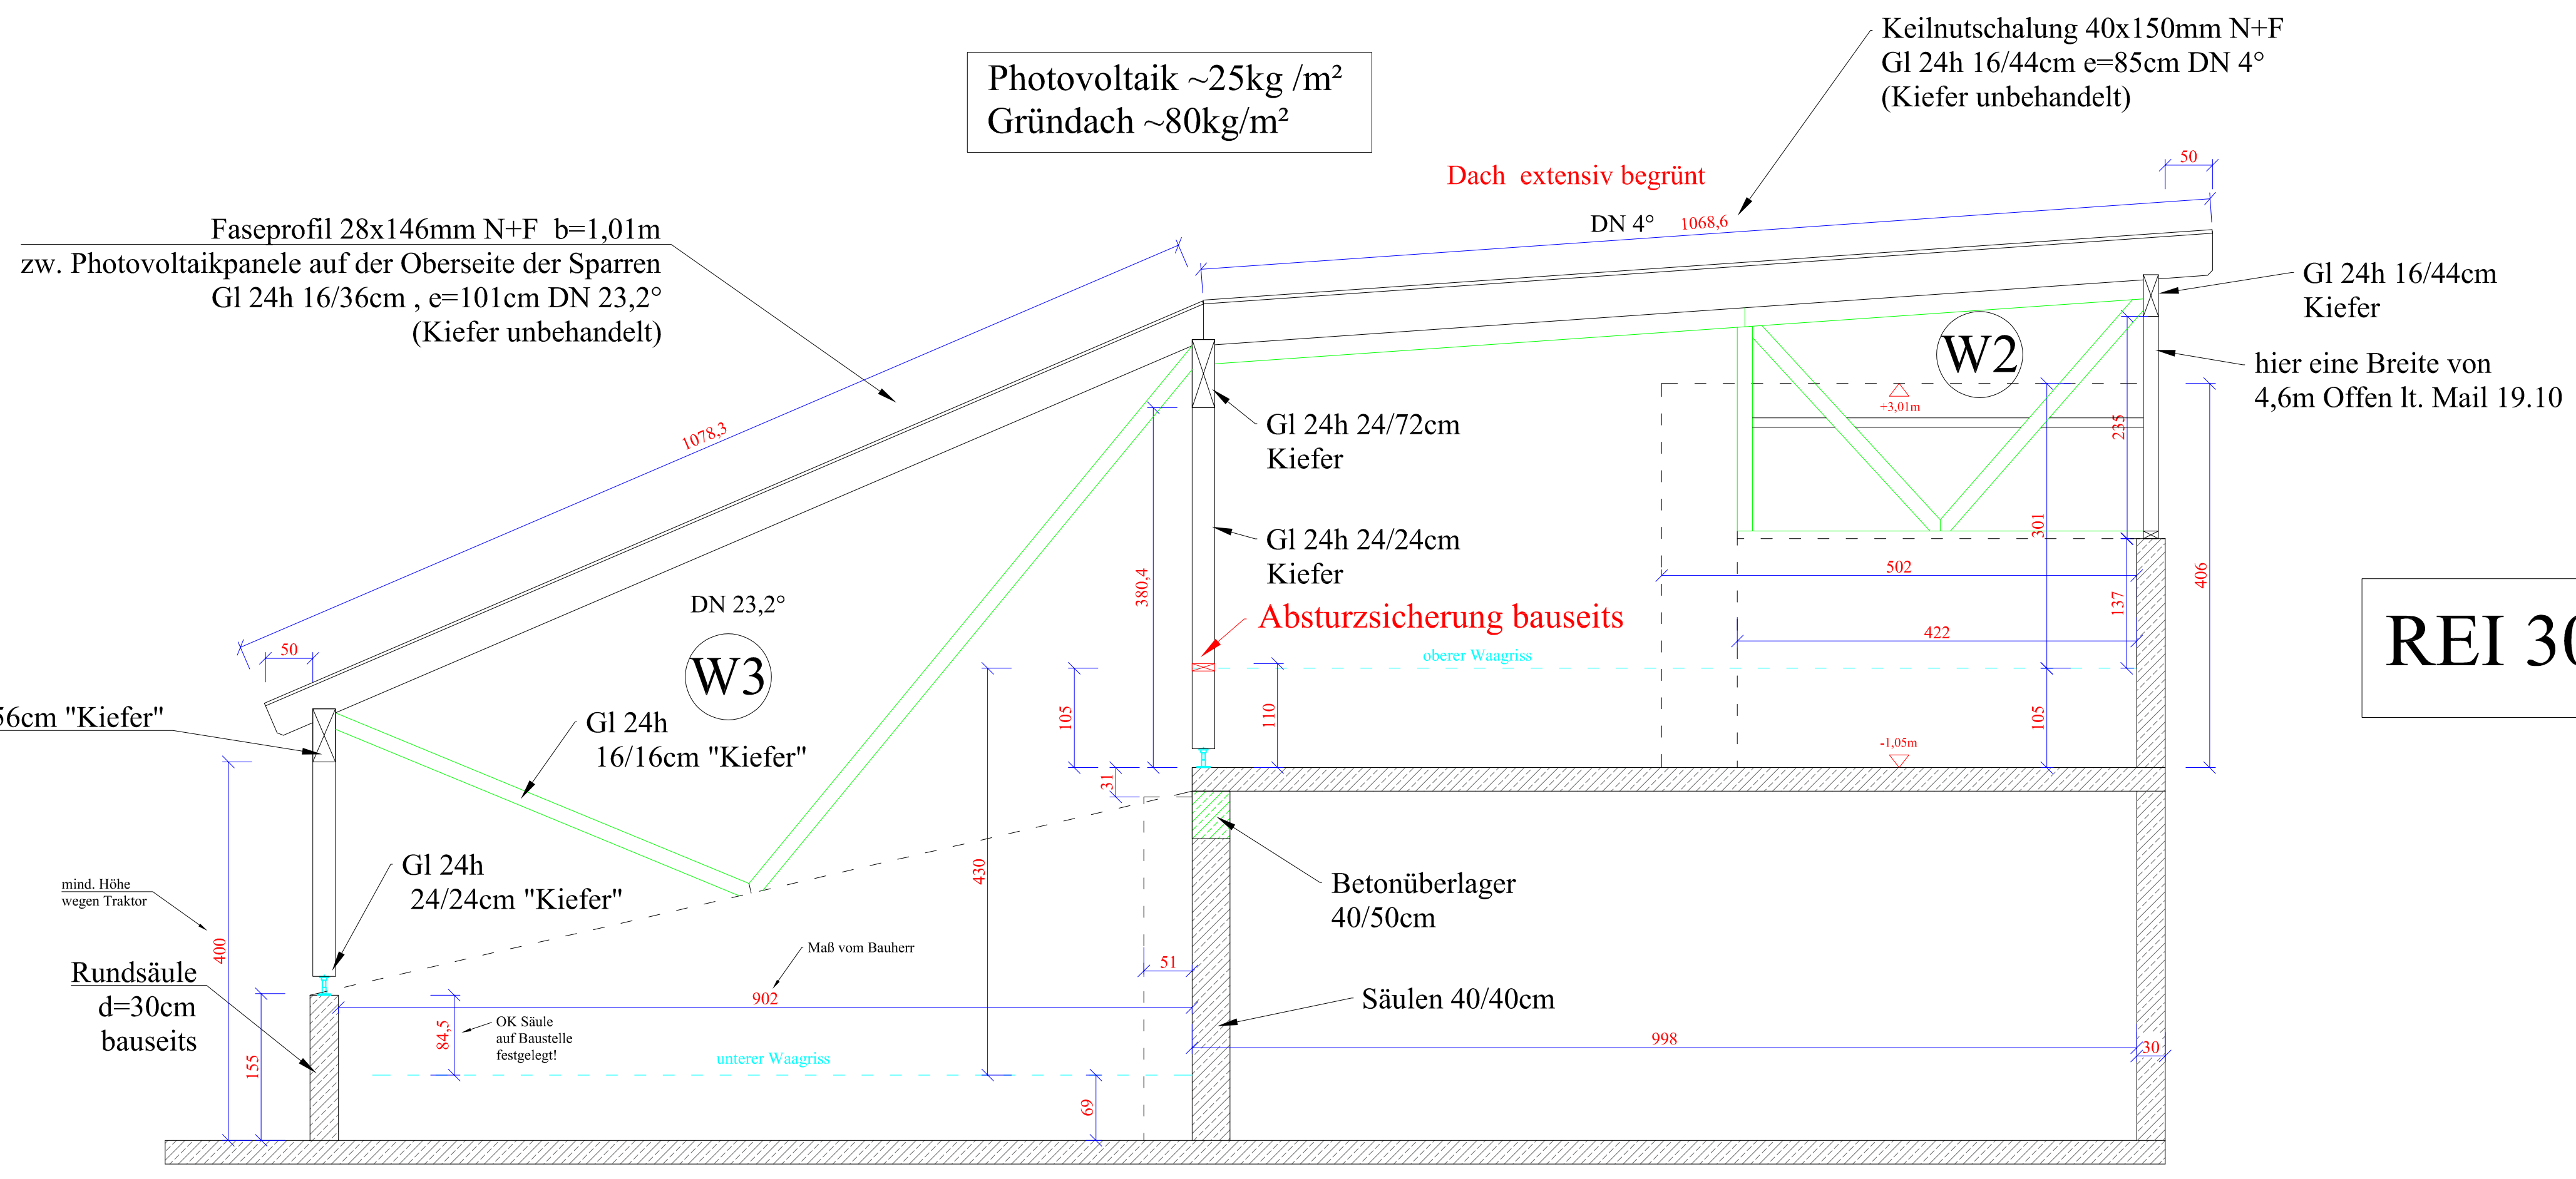

Schnitt B

Die Lastableitung der horizontalen Windkräfte sollte über die 4 Wandscheiben W1 - W4 erfolgen. Außenseitig ist eine N+F Schalung vorzusehen.

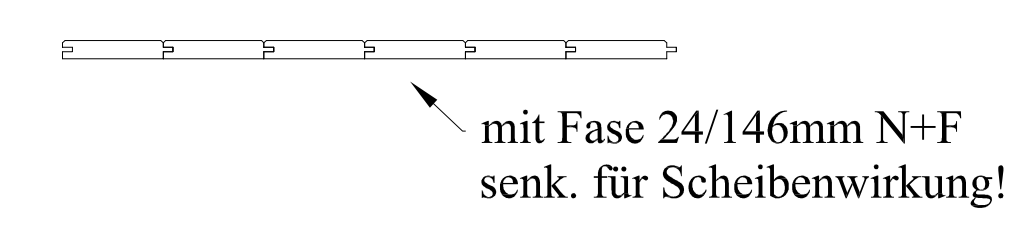

Schnitt A

REI 30

Verlauf:	Datum:	Änderung:
Index A:	12.10.2021	(Erstentwurf)
Index B:	18.10.2021	2 Schnitte gezeichnet
Index C:	19.10.2021	Schnitte geändert
Index D:	25.10.2021	Steildach 23°, Flachdach 4°, Öffnung kleiner, 50cm niedriger
Index E:	28.10.2021	Statik eingetragen
Index F:	3.11.2021	Neue Wandscheibe W4 eingezeichnet
Index G:	Datum	()
Index H:	Datum	()
Index I:	Datum	()
Index J:	Datum	()
Index K:	Datum	()

Franz Hofer Holzbauwerk GmbH.

Hofer
HOLZBAUWERK GMBH

Holz ist Leben. Seit über 90 Jahren wärdet sich das Familienunternehmen als Zimmer- und Holzbaubetrieb diesem einzigartigen Material.

A-2514 Traiskirchen
Wienersdorferstr 20-24/M37/14/2/2
Tel: 02252/52 1000
Fax: 02252/50 85 95
E-Mail: office@hoferholz.at
Internet: www.hoferholz.at

Ihr Partner für den kompletten Dachgeschoßausbau

Bauvorhaben Fischbach 6

Adresse: 3242 Texing **Masstab**
1: 50

Planinhalt Schnitt A & B

GEDRUCKT 03.11.2021 **Bauleiter:** Ing. Hofer **PLANNR./INDEX** P02/F **GEZ.** A.F.P.

KOSTENSTELLE ----- **FARBE** -----

FREIGABE DURCH: ----- **AM:** ----- **UNTERSCHRIFT:** -----

Diese Zeichnung ist geistiges Eigentum und damit gesetzlich geschützt. Alle Rechte insbesondere das Recht der Vervielfältigung und Verbreitung bleibt uns vorbehalten. Kein Teil dieses Werkes darf in irgendeiner Form (durch Fotokopie, Mikrofilm oder ein anderes Verfahren) ohne unsere schriftliche Genehmigung reproduziert oder unter Verwendung elektronischer Systeme gespeichert, verarbeitet, vervielfältigt oder in sonst einer Form verwendet werden.